Book 181 123

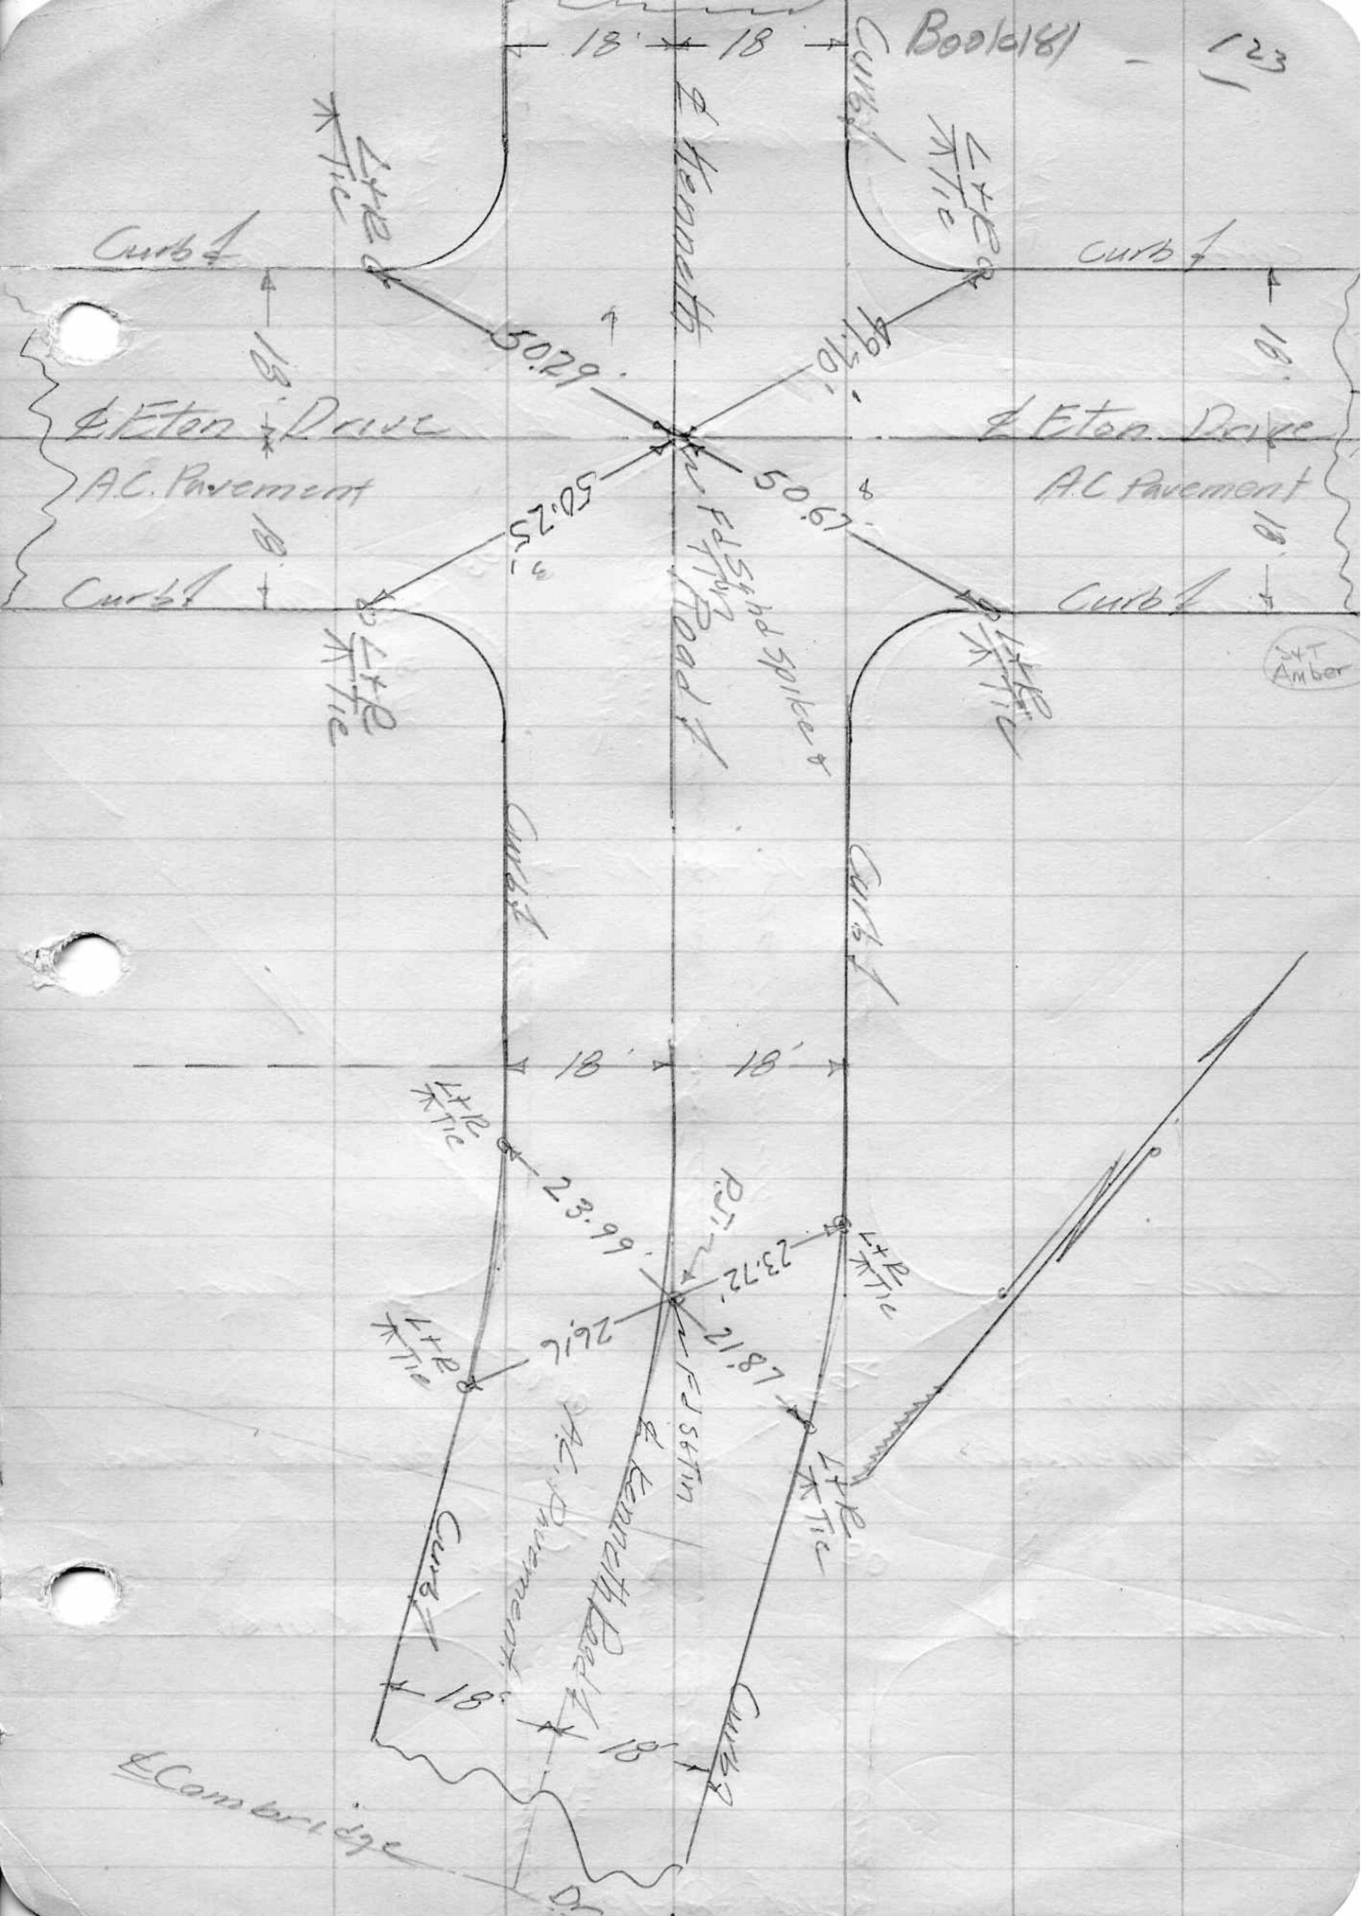

18'
18
Curb
℄ Kenneth
L+R Tie
Curb
Curb
18'
℄ Eton Drive
A.C. Pavement
50.29'
49.10'
50.25'
50.67'
FD Stnd Spike
℄ Road
Curb
A.C Pavement
Amber
23.99'
23.72'
26.16
21.87
FD Std Tin
℄ Kenneth Road
A.C. Pavement
18'
℄ Cambridge Dr.
N