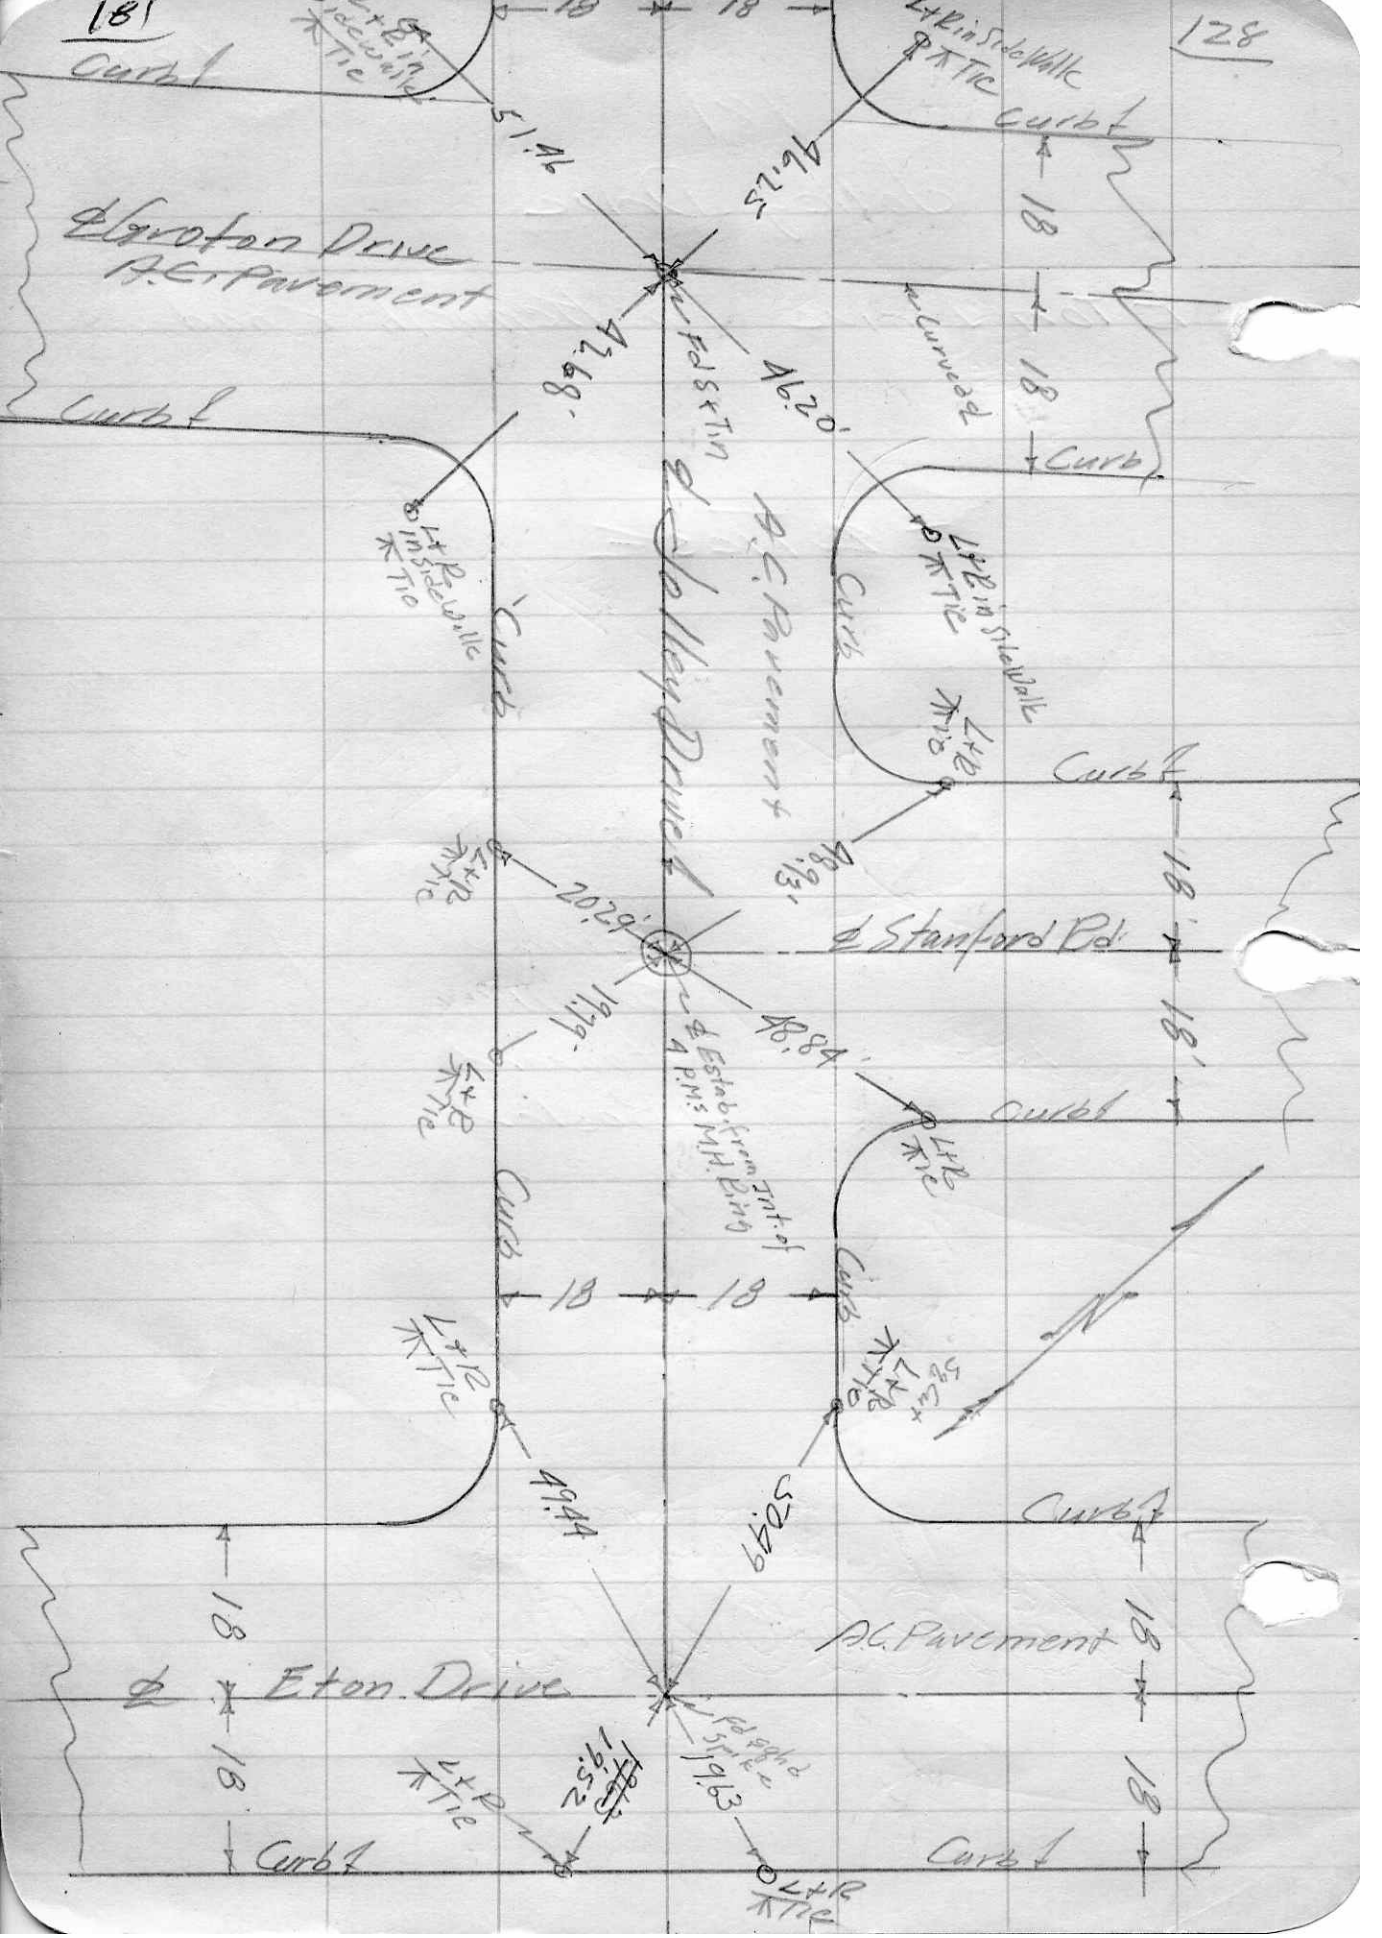

181
128
Curb
℄ Groton Drive
A.C. Pavement
℄ Jolley Drive
A.C. Pavement
℄ Stanford Rd.
℄ Eton Drive
A.C. Pavement
18
51.46
46.25
42.68
46.20
20.29
19.79
48.84
49.44
50.49
19.52
19.63
L+R in Sidewalk
Tie
Curved ℄
Fd S+Tin
℄ Estab. from Int. of 4 P.M.s M.H. Ring
Fd ⌀ghd Spike