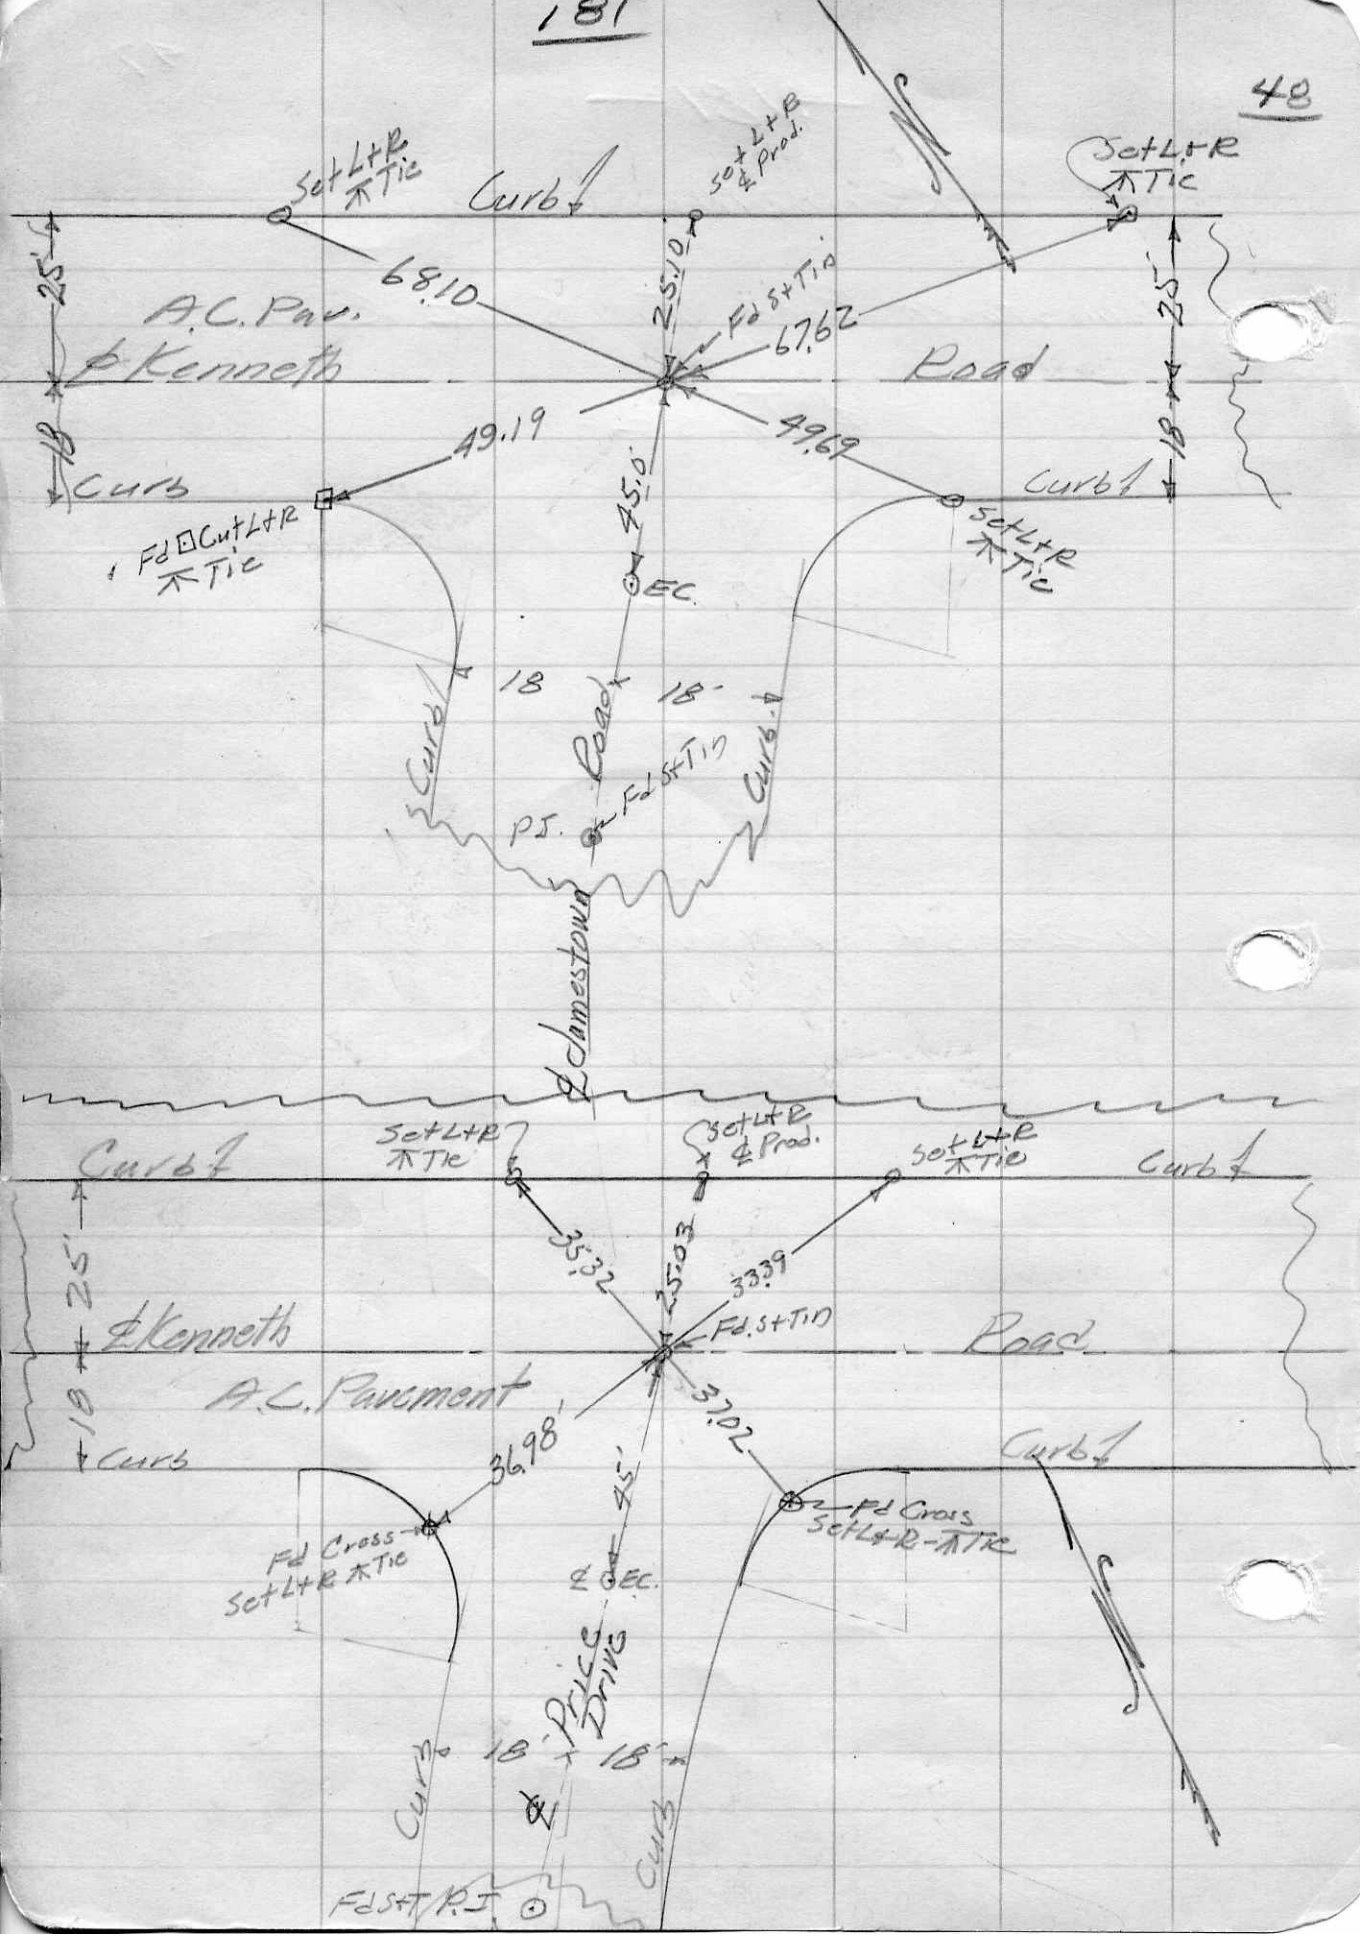
Set L+R ⊼ Tie
Curb
Set L+R ℄ Prod.
Set L+R ⊼ Tie
25'
68.10
25.10
Fd S+Tie
67.62
A.C. Pav.
℄ Kenneth
Road
25'
18
49.19
49.69
18
Curb
Curb
Fd ⊡ Cut L+R ⊼ Tie
45.0
Set L+R ⊼ Tie
EC.
18
18'
Curb
Road
Curb
Fd S+Tie
P.I.
℄ Jamestown
Curb
Set L+R ⊼ Tie
Set L+R ℄ Prod.
Set L+R ⊼ Tie
Curb
25'
35.32
25.03
33.39
℄ Kenneth
Fd. S+Tie
Road
A.C. Pavement
18
37.02
Curb
36.98'
Curb
45'
Fd Cross Set L+R ⊼ Tie
Fd Cross Set L+R ⊼ Tie
℄ EC.
℄ Price Drive
18'
18'
Curb
Curb
Fd S+T P.I.