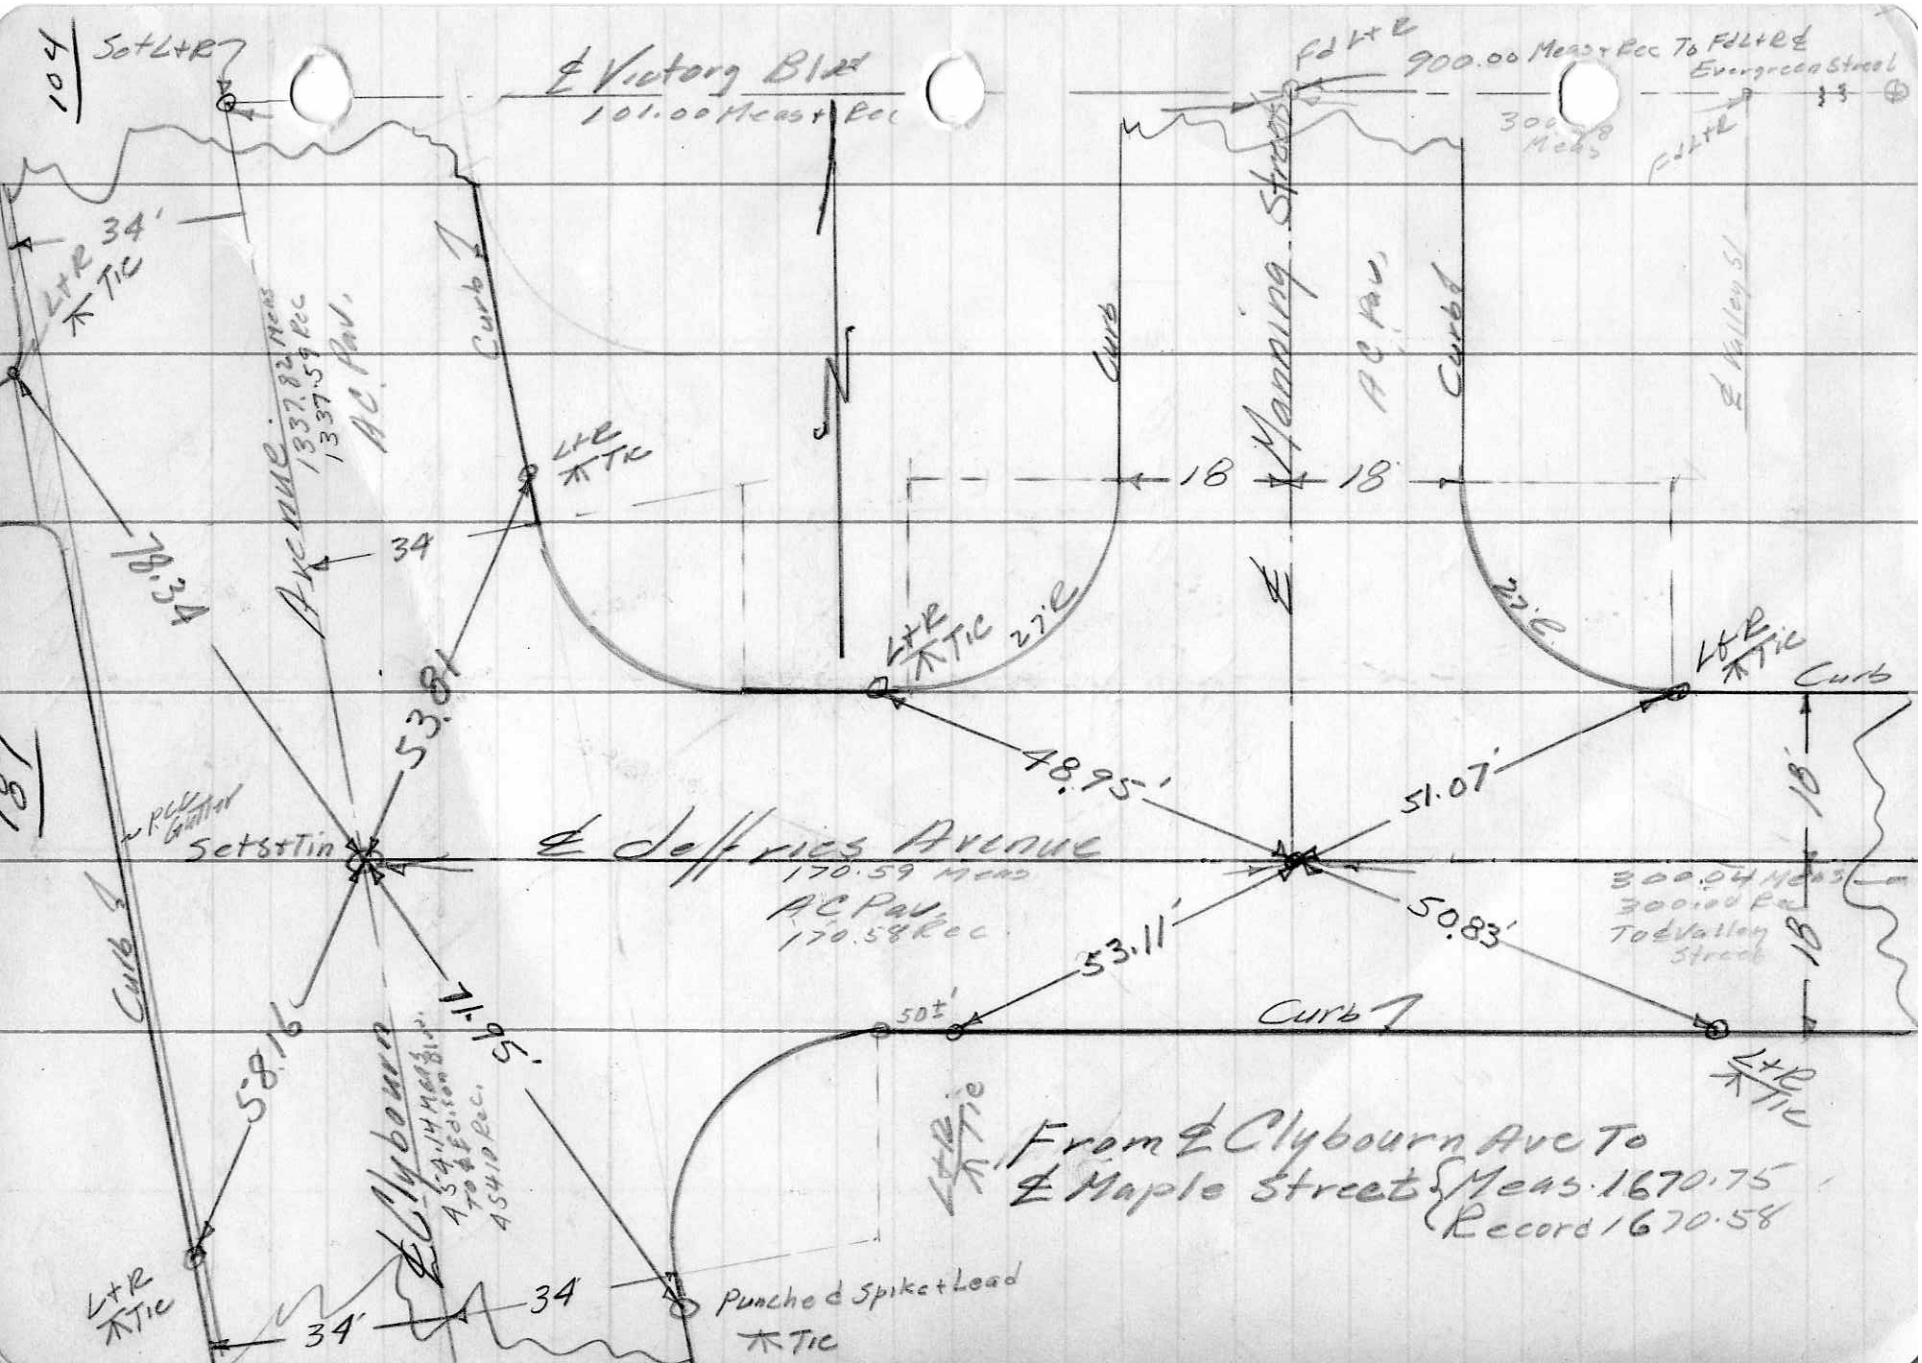
104
Set L+R
℄ Victory Blvd
101.00 Meas + Rec
Fd L+R
900.00 Meas + Rec To Fd L+R ℄ Evergreen Street
300.58 Meas
Fd L+R
34'
L+R Tic
Avenue
1337.82 Meas
1337.59 Rec
AC Pav.
Curb
Manning Street
AC Pav.
Curb
℄ Valley St
18
18
34
78.34
53.81
L+R Tic
27'R
27'R
L+R Tic
Curb
48.95'
51.07'
18'
181
RCC Gutter
Set S+Tin
℄ Jeffries Avenue
170.59 Meas
AC Pav.
170.58 Rec
300.04 Meas
300.00 Rec
To ℄ Valley Street
18
53.11'
50.83'
Curb
71.95'
50±'
Curb
58.16
℄ Clybourn
454.14 Meas
To ℄ Edison Blvd
454.10 Rec.
L+R Tic
From ℄ Clybourn Ave To
℄ Maple Street {Meas. 1670.75
Record 1670.58
L+R Tic
34'
34'
Punched Spike + Lead
Tic