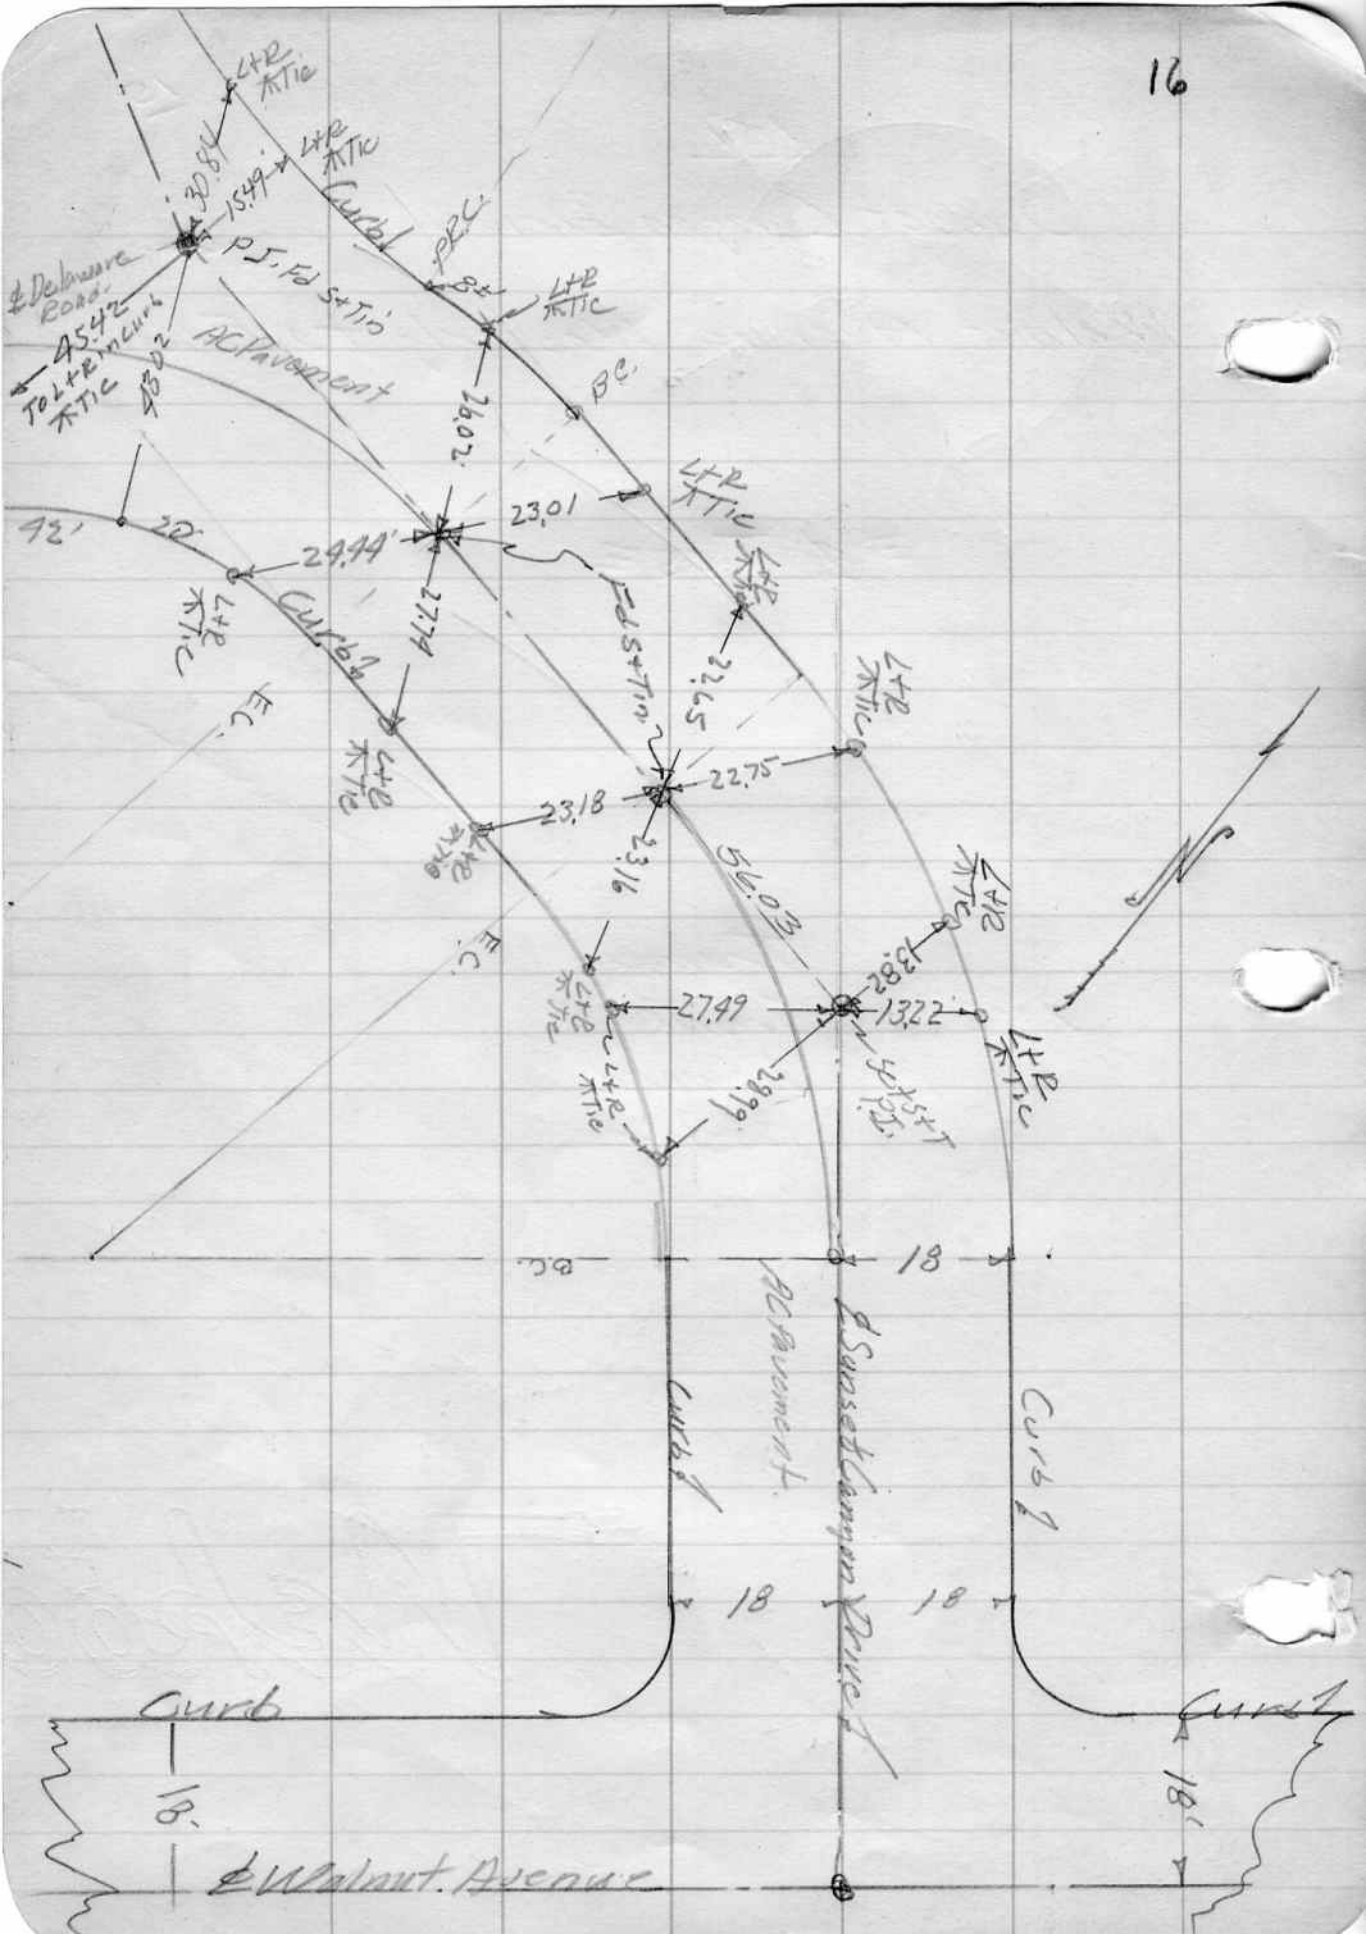

L+R ⊼Tic
30.84
15.49
Curb
PRC
℄ Delaware Road
45.42
To L+R in Curb ⊼Tic
43.02
P.I. Fd S+Tin
AC Pavement
26.02
BC
23.01
42'
20'
24.44'
27.74
Fd S+Tin
22.65
22.75
23.18
23.16
56.03
13.82
27.49
13.22
28.99
18
18
18
Curb
Curb
18'
18'
℄ Walnut Avenue

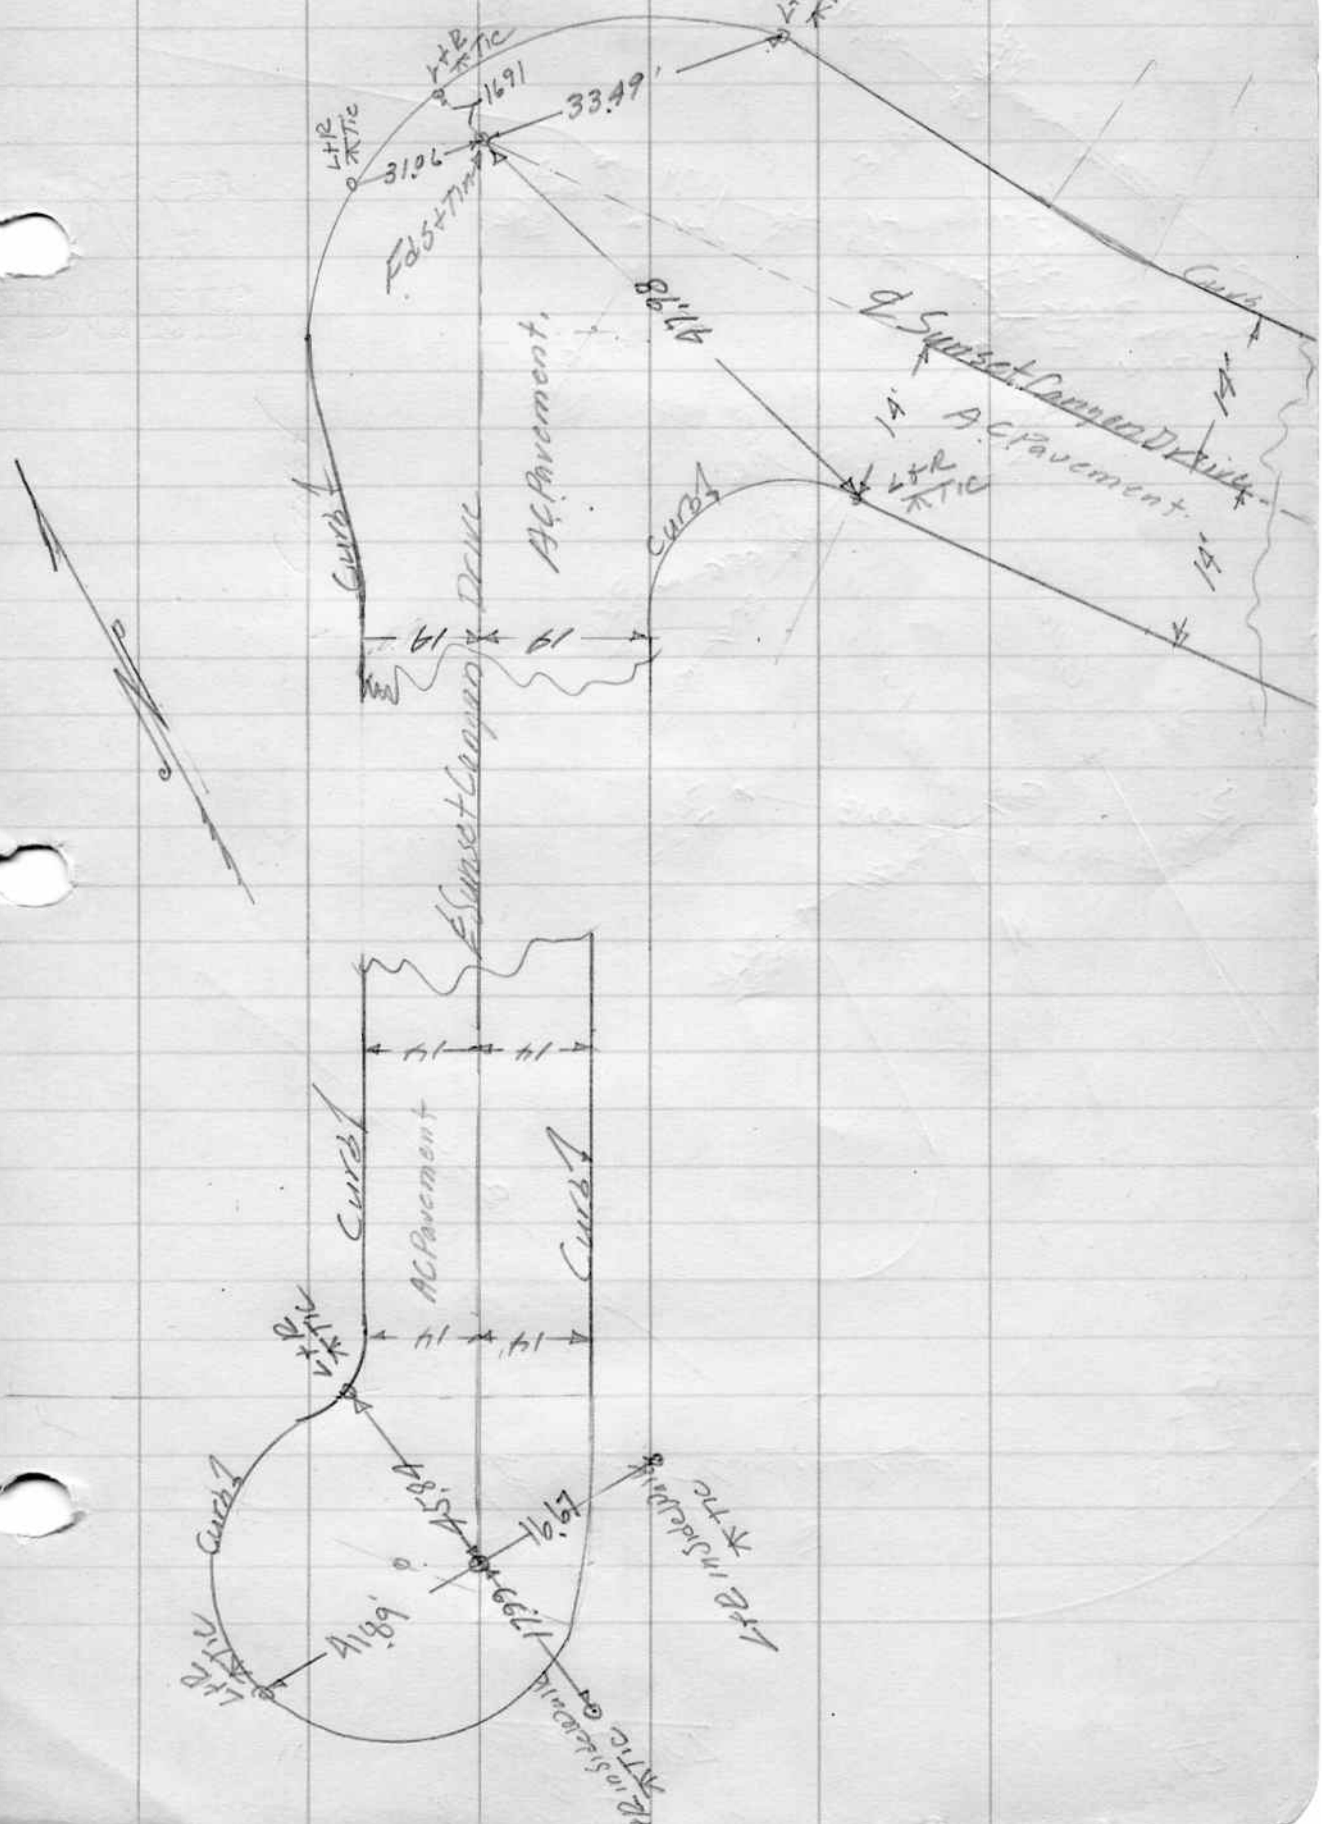
L+R ✱Tic
31.06'
16.91'
33.49'
Fd St Tin
84.11'
E Sunset Canyon Drive
AC Pavement
Curb
19'
14'
℄ Sunset Canyon Drive
A.C Pavement
45.8'
16.67'
41.89'
77.99'
L+R in sidewalk ✱Tic
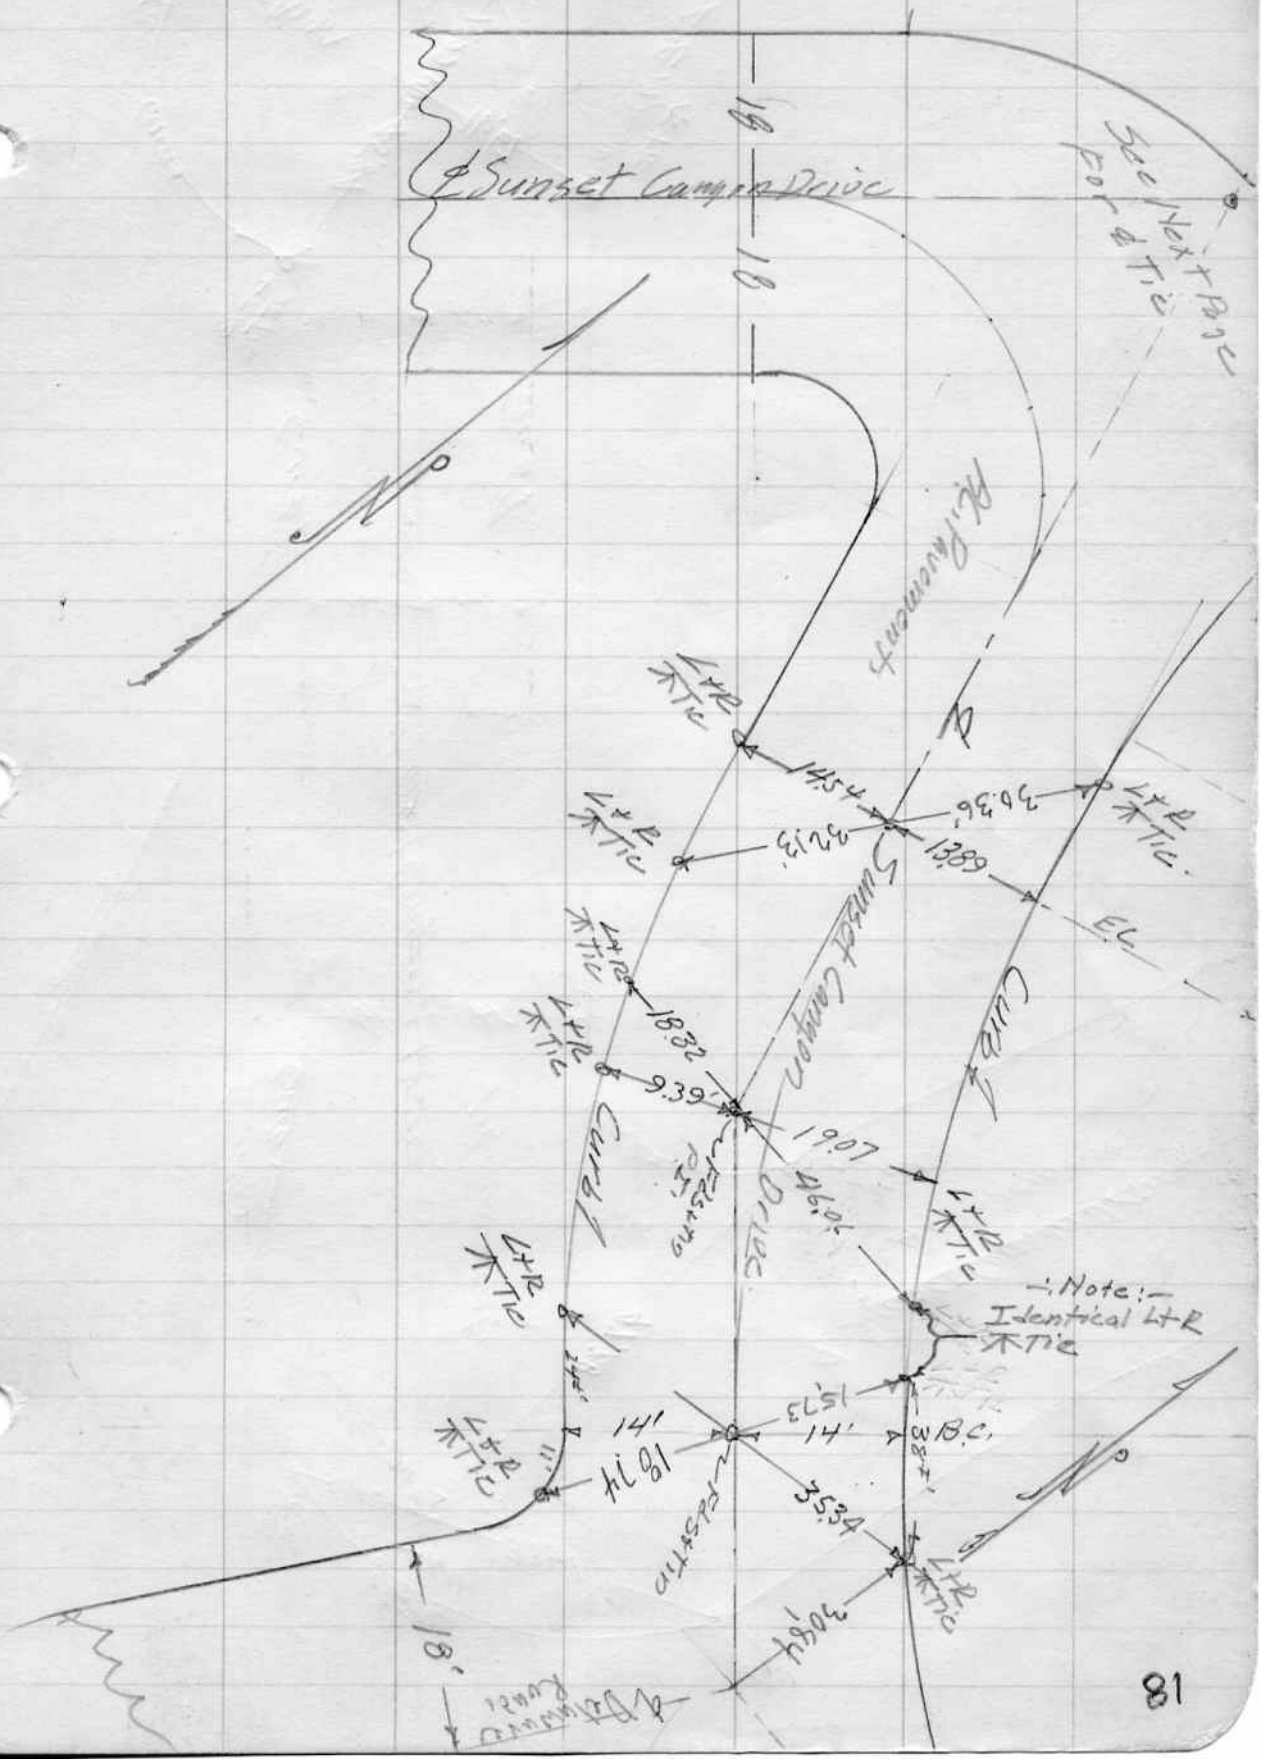
Sunset Canyon Drive - Walnut Ave Wig
& Ties
Book 187