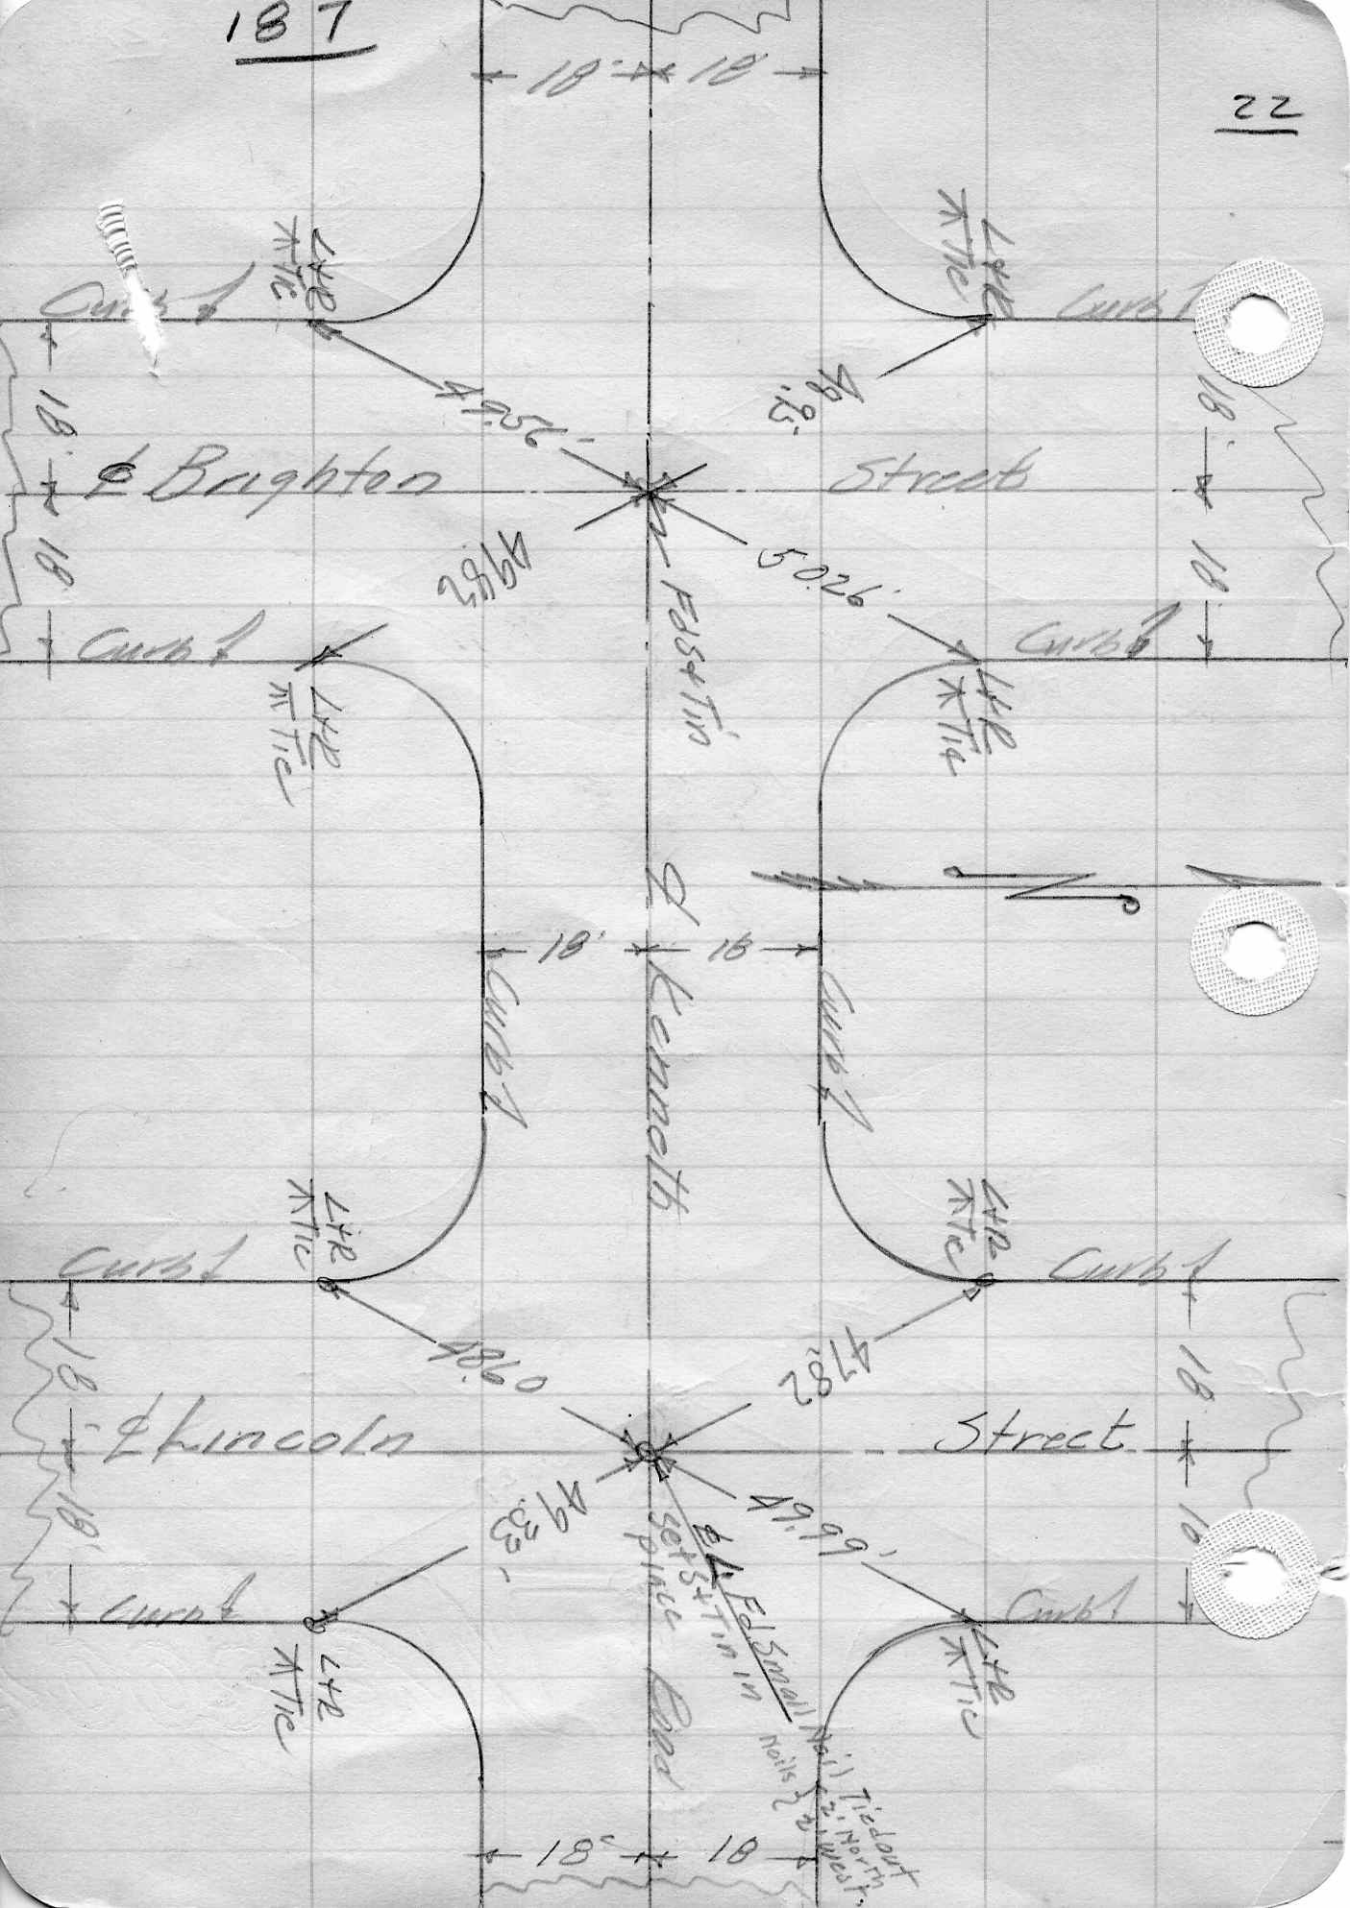
187
22
18'
18'
Curb
L+R
Tic
49.56'
49.95'
℄ Brighton
Street
49.82
50.26'
Fd S+Tin
℄ Kenneth
48.60
47.82
℄ Lincoln
Street
49.33'
49.99'
Fd Small Nail Tie out
2' North
2' West
Set S+Tin in place
Road