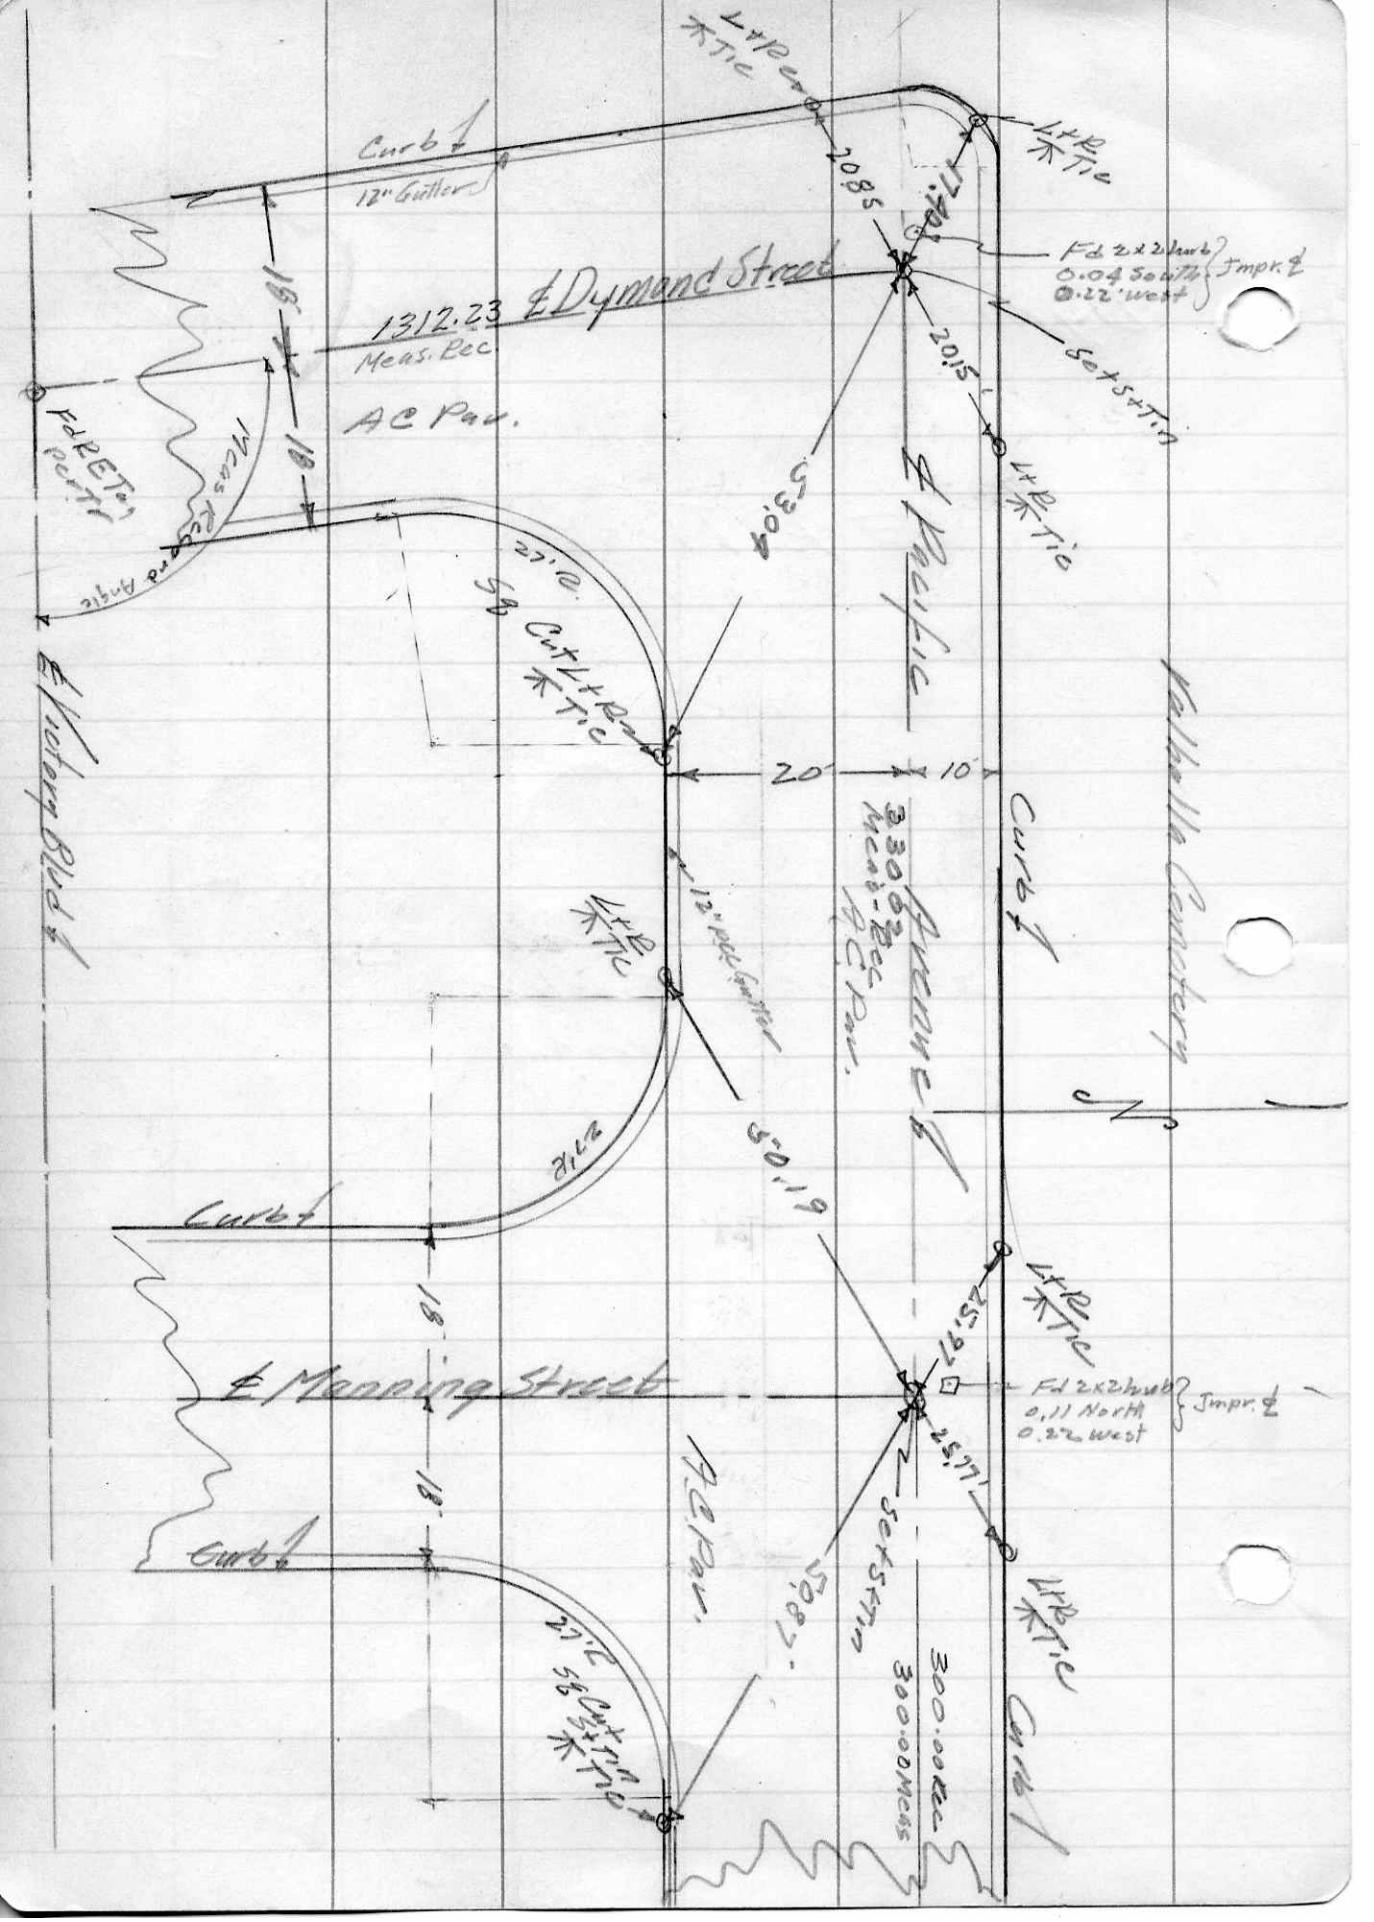

Curb ℄
12" Gutter
1312.23 ℄ Dymond Street
Meas. Rec.
AC Pav.
Fd R E Tag per Tr
Meas Record Angle
℄ Victory Blvd ℄
℄ Pacific
Avenue ℄
Valhalla Cemetery
Curb ℄
Fd 2x2 hub
0.04 South
0.22 West
Jmpr. ℄
Set S+Tin
20.85
17.40
20.15
53.04
27' R
58 Cut L+R
20'
10'
12" Pvc Gutter
33002 Meas-Rec
AC Pav.
61.05
25.97
25.77
50.87
℄ Manning Street
Fd 2x2 hub
0.11 North
0.22 West
Jmpr. ℄
AC Pav.
300.00 Rec
300.00 Meas