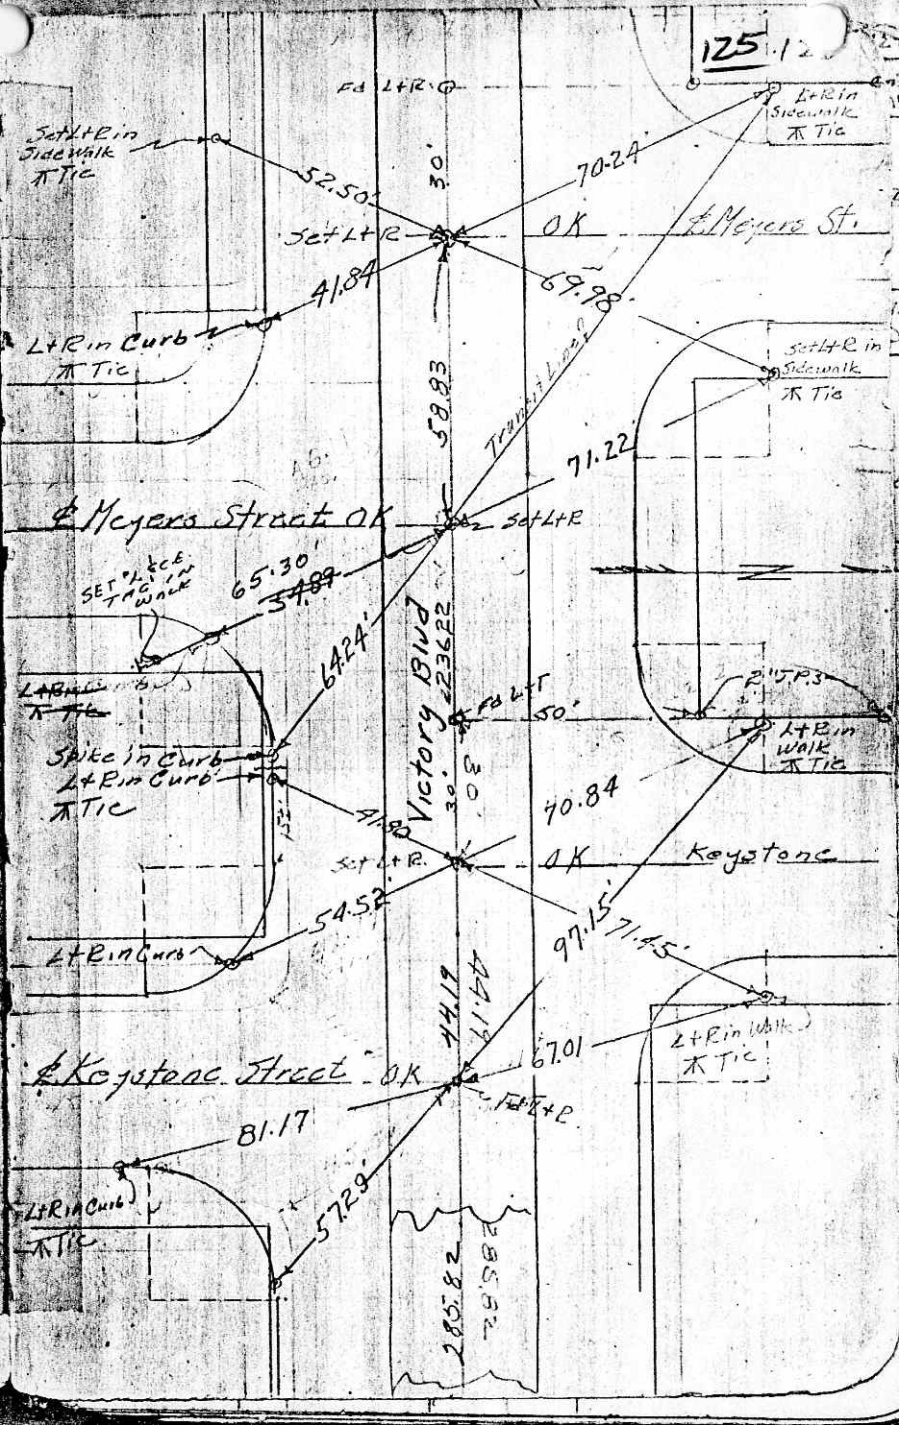
Fd L+R
Set L+R in Sidewalk ⊼ Tie
L+R in Sidewalk ⊼ Tie
52.50
30'
70.24
Set L+R
OK
℄ Meyers St.
41.84
69.98
L+R in Curb ⊼ Tie
Set L+R in Sidewalk ⊼ Tie
58.83
Transit Line
71.22
℄ Meyers Street OK
Set L+R
65.30
54.89
Set L+R in Tree in Walk
64.24'
Victory Blvd
Fd L+T
50'
L+R in Walk ⊼ Tie
Spike in Curb
L+R in Curb ⊼ Tie
41.80
30'
40.84
Set L+R.
OK
Keystone
54.52
97.15
71.45
L+R in Curb
44.19
67.01
L+R in Walk ⊼ Tie
℄ Keystone Street OK
Fd L+R
81.17
L+R in Curb ⊼ Tie
57.29
285.62