STORM DRAIN PROJECT #2301
LINE "E"
STREET ℄ TIES

~~125~~

302
~~1328~~
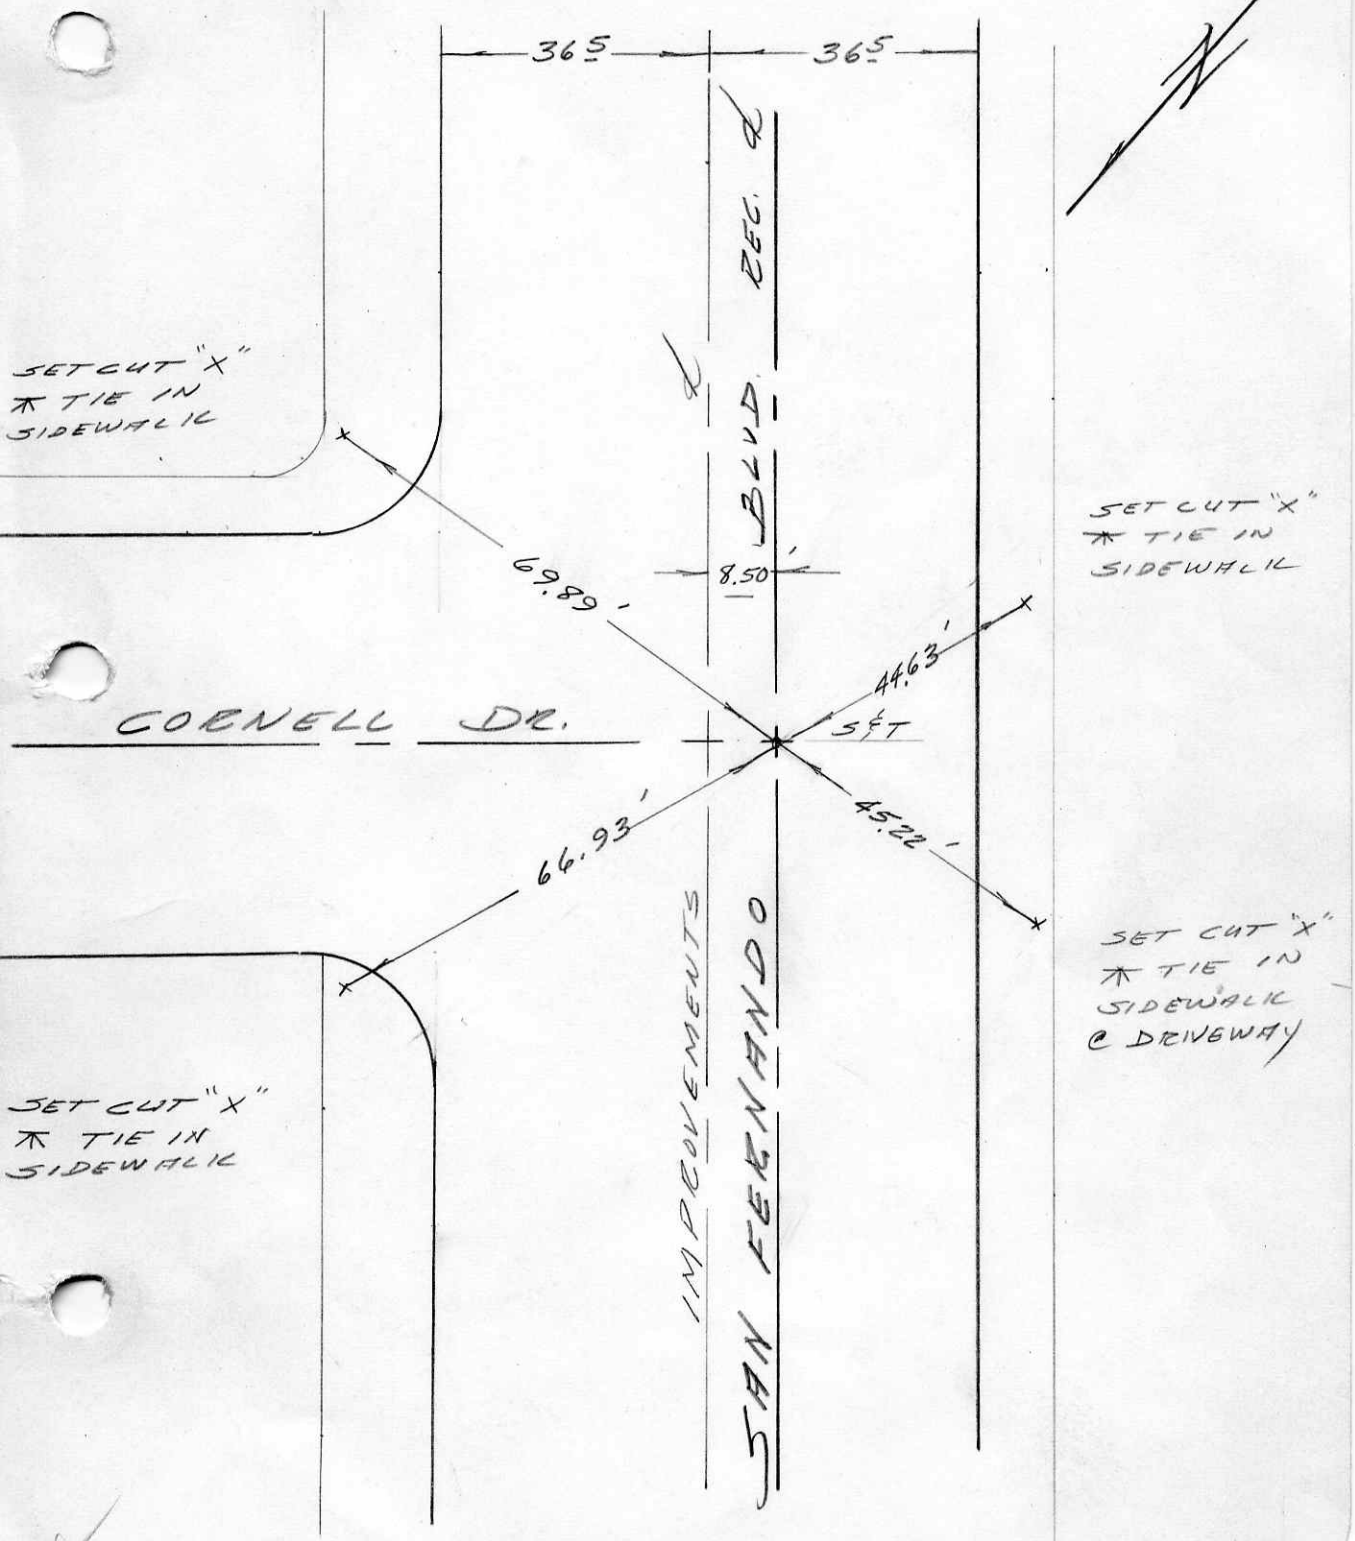
80