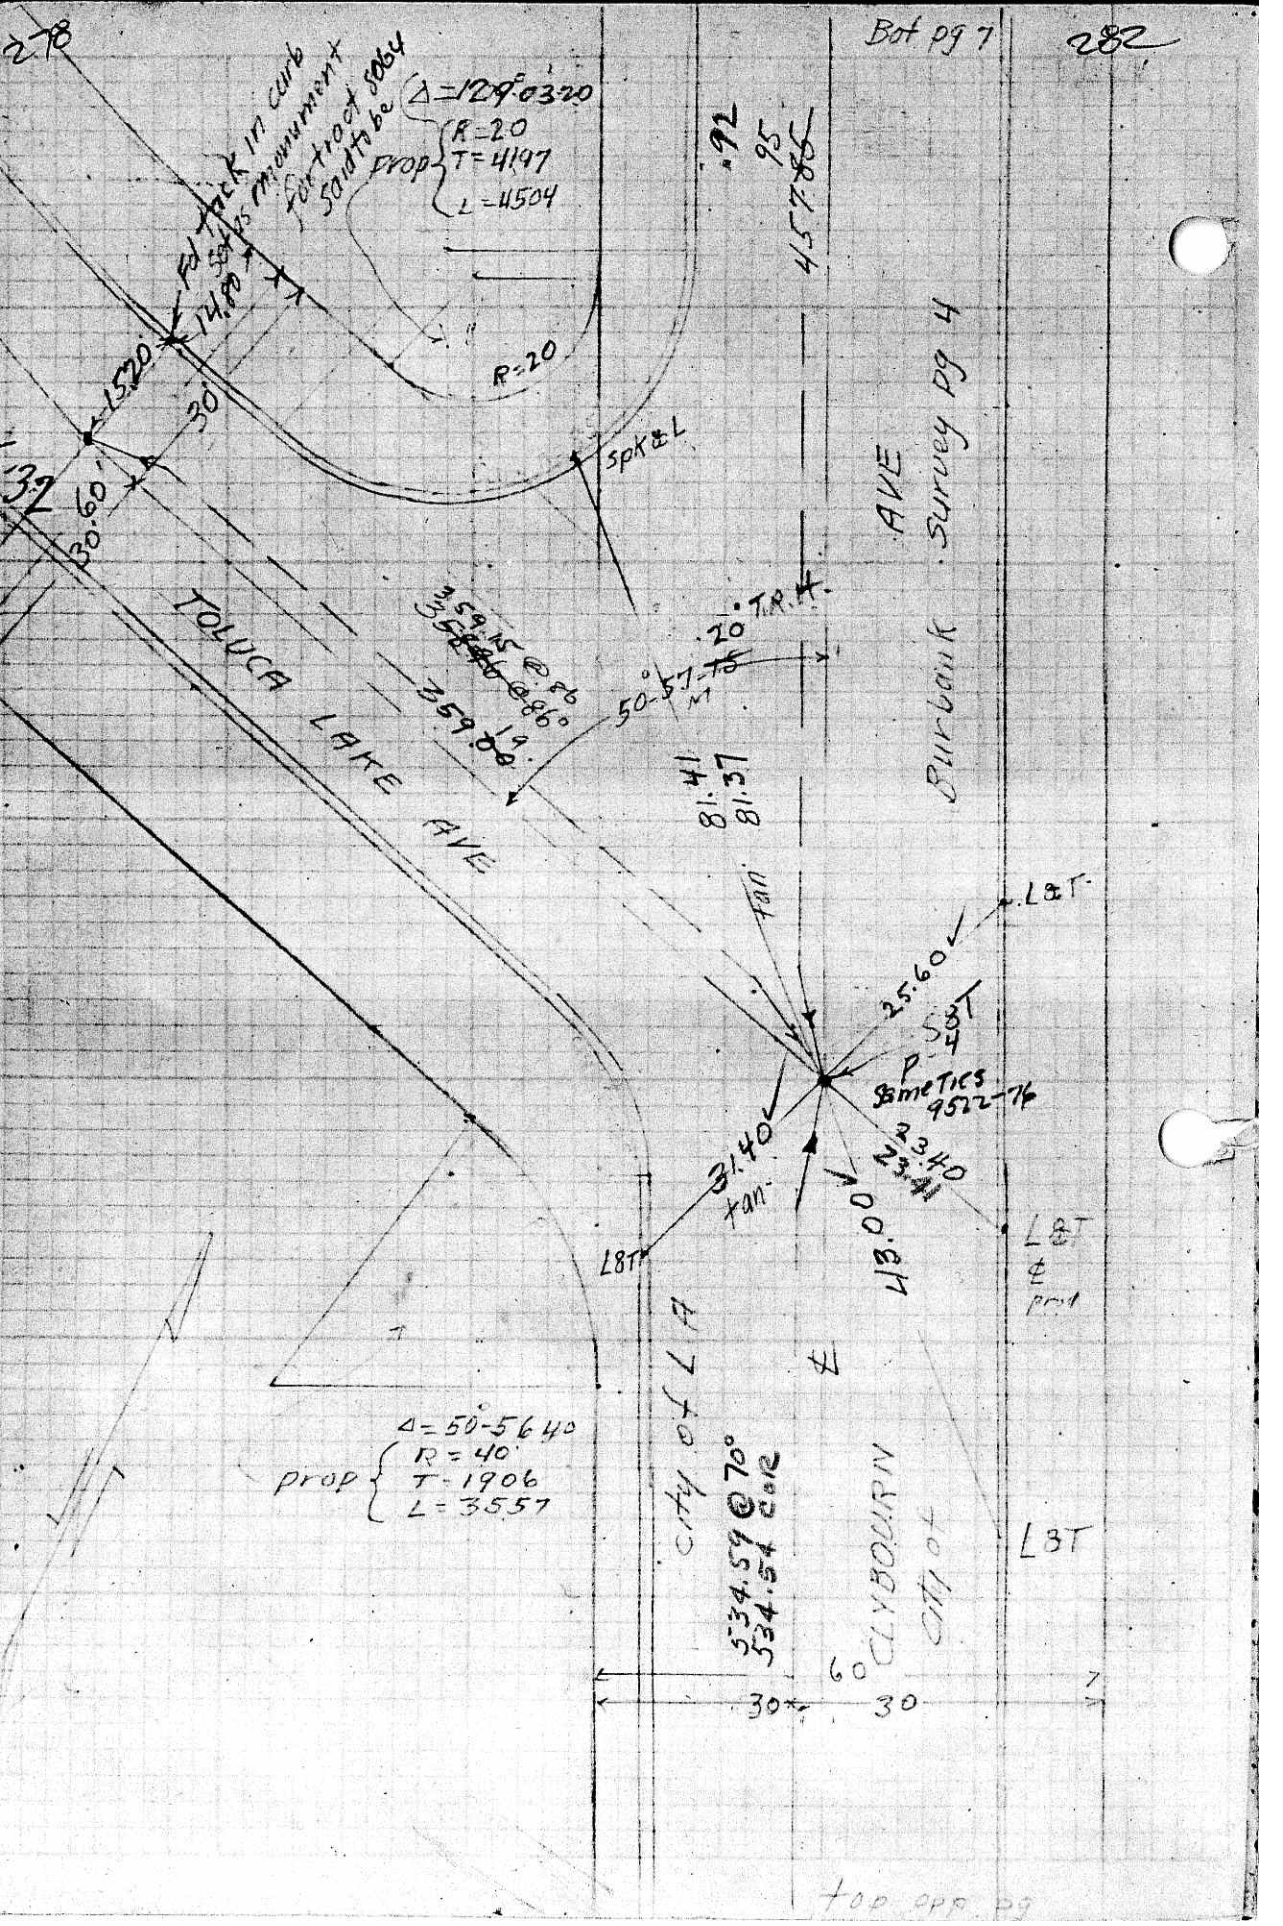

278
Bot pg 7
282
Δ=129°03'20
prop R=20 T=41.97 L=45.04
Fd tack in curb
Sot as monument
for tract 5064
Said to be
.92
95
457.86
14.80
15.20
30
R=20
spk & L
AVE
Burbank Survey pg 4
TOLUCA LAKE AVE
359.15 @ 86
359.00
20 T.R.H.
50°57'15
81.41
81.37
tan
L&T
25.60
S&T
P-4
Sametics 9522-76
31.40
tan
23.40
23.41
43.00
L&T
L&T
℄ prop
Δ=50°56'40
prop R=40 T=19.06 L=35.57
city of LA
534.59 @ 70°
534.54 C.R.
CLYBOURN
City of
L&T
60
30
30
top opp pg