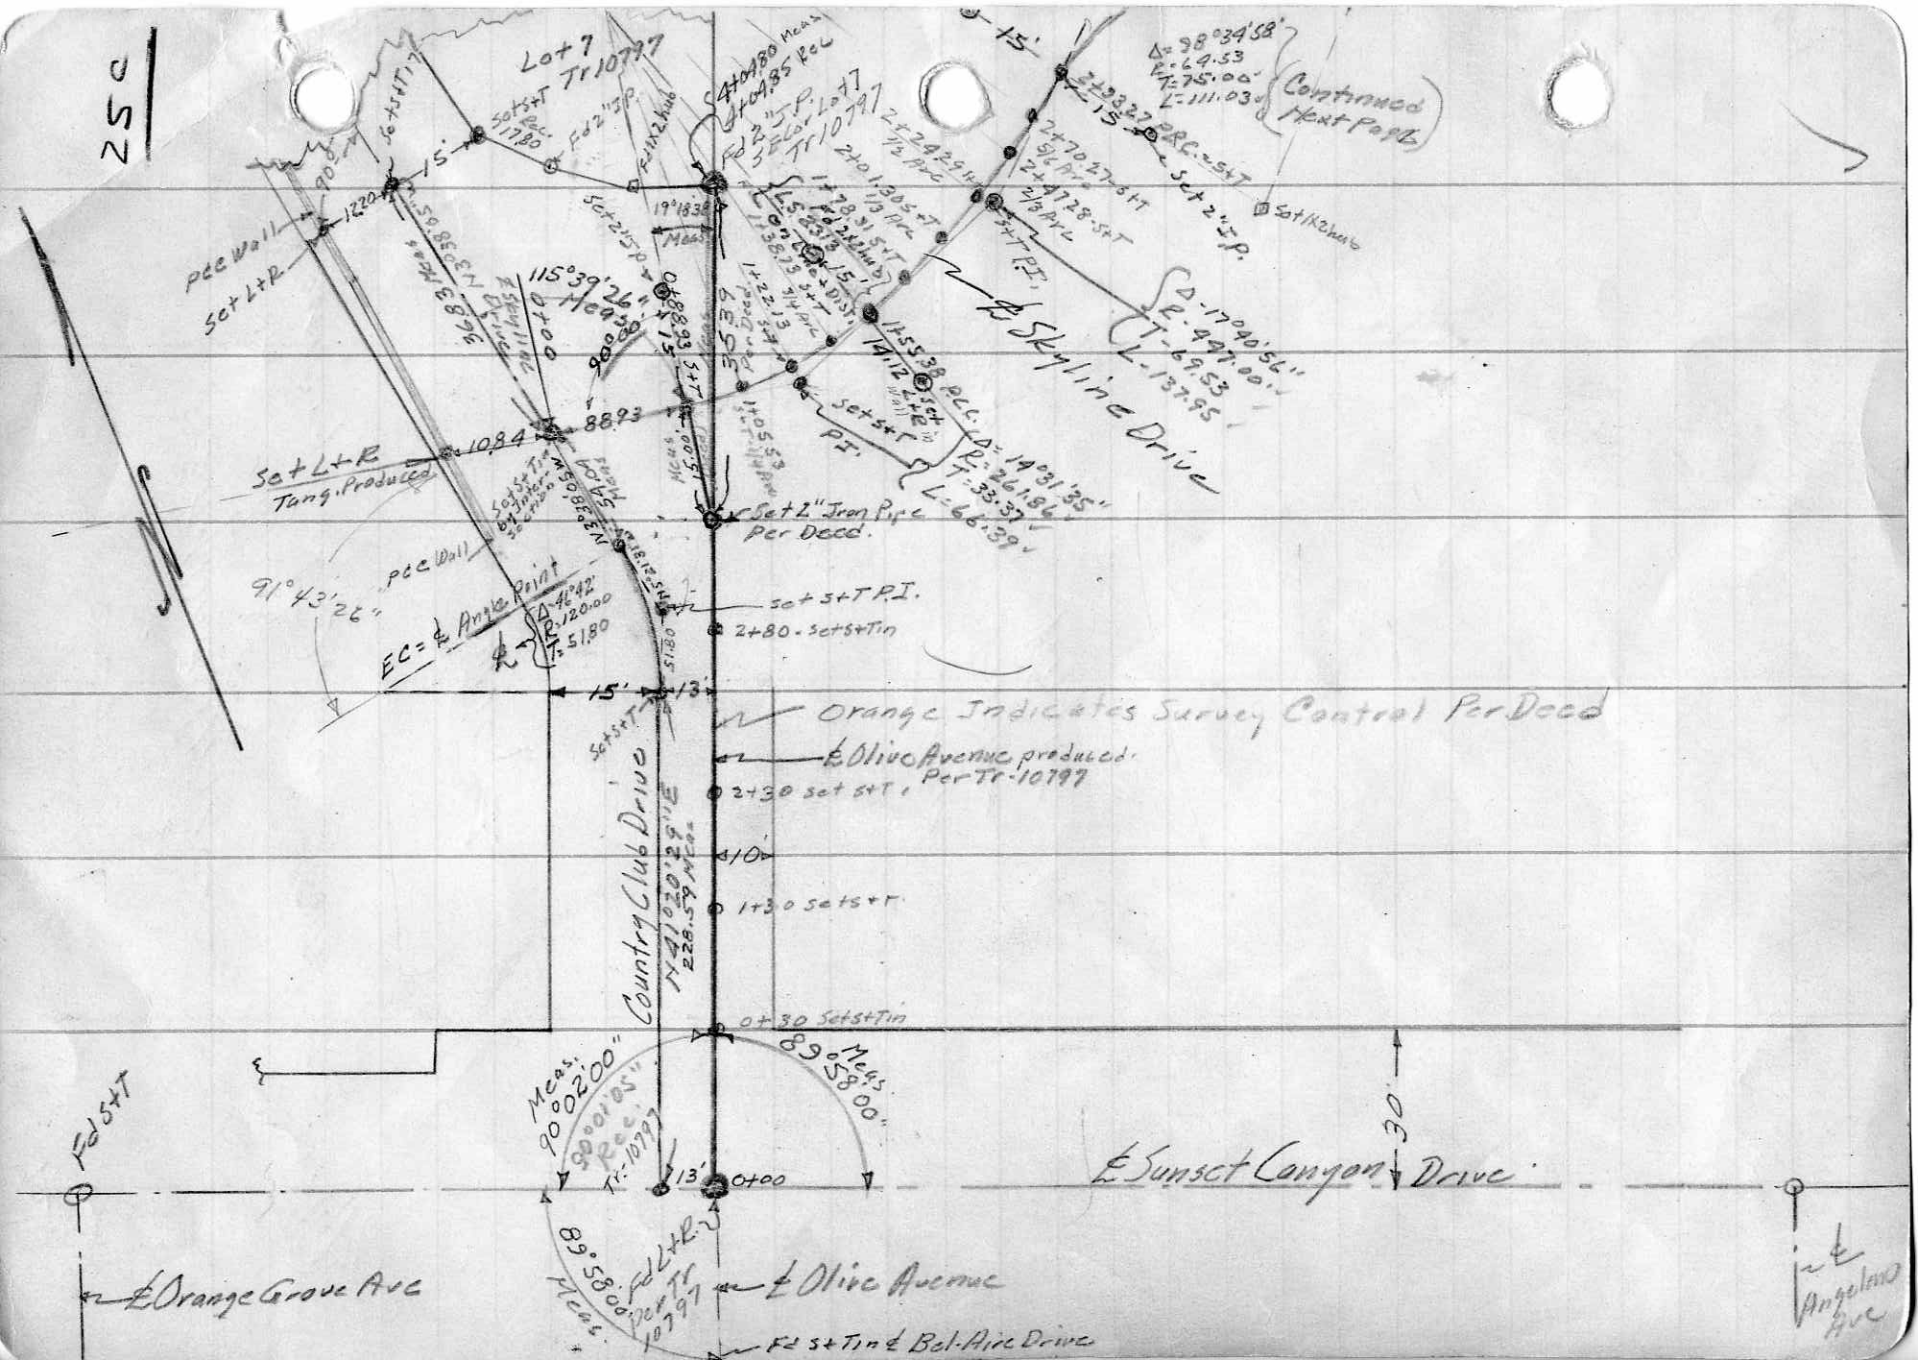
25c
Lot 7 Tr 10797
Continued Next Page
Δ=98°34'58"
R=64.53
T=75.00
L=111.03
Set 2" I.P.
Set 1/2 hub
Δ=17°40'56"
R=497.00
T=69.53
L=137.95
℄ Skyline Drive
Δ=14°31'35"
R=261.86
T=33.37
L=66.39
Set 2" Iron Pipe Per Deed
Set S+T P.I.
2+80 - Set S+T in
Orange Indicates Survey Control Per Deed
℄ Olive Avenue produced Per Tr-10797
2+30 set S+T
1+30 set S+T
0+30 Set S+T in
Country Club Drive
N 41°20'29" E
228.59 Meas
Meas. 90°02'00"
90°01'05" Rec. Tr-10797
Meas. 89°58'00"
0+00
℄ Sunset Canyon Drive
℄ Orange Grove Ave
℄ Olive Avenue
Fd S+T in ℄ Bel-Aire Drive
℄ Angeleno Ave
Fd S+T
Set L+R Tang. Produced
EC = ℄ Angle Point
91°43'26"
115°39'26" Meas
90°00'
88.93
10.84
12.20
15'
13'
10'
30'