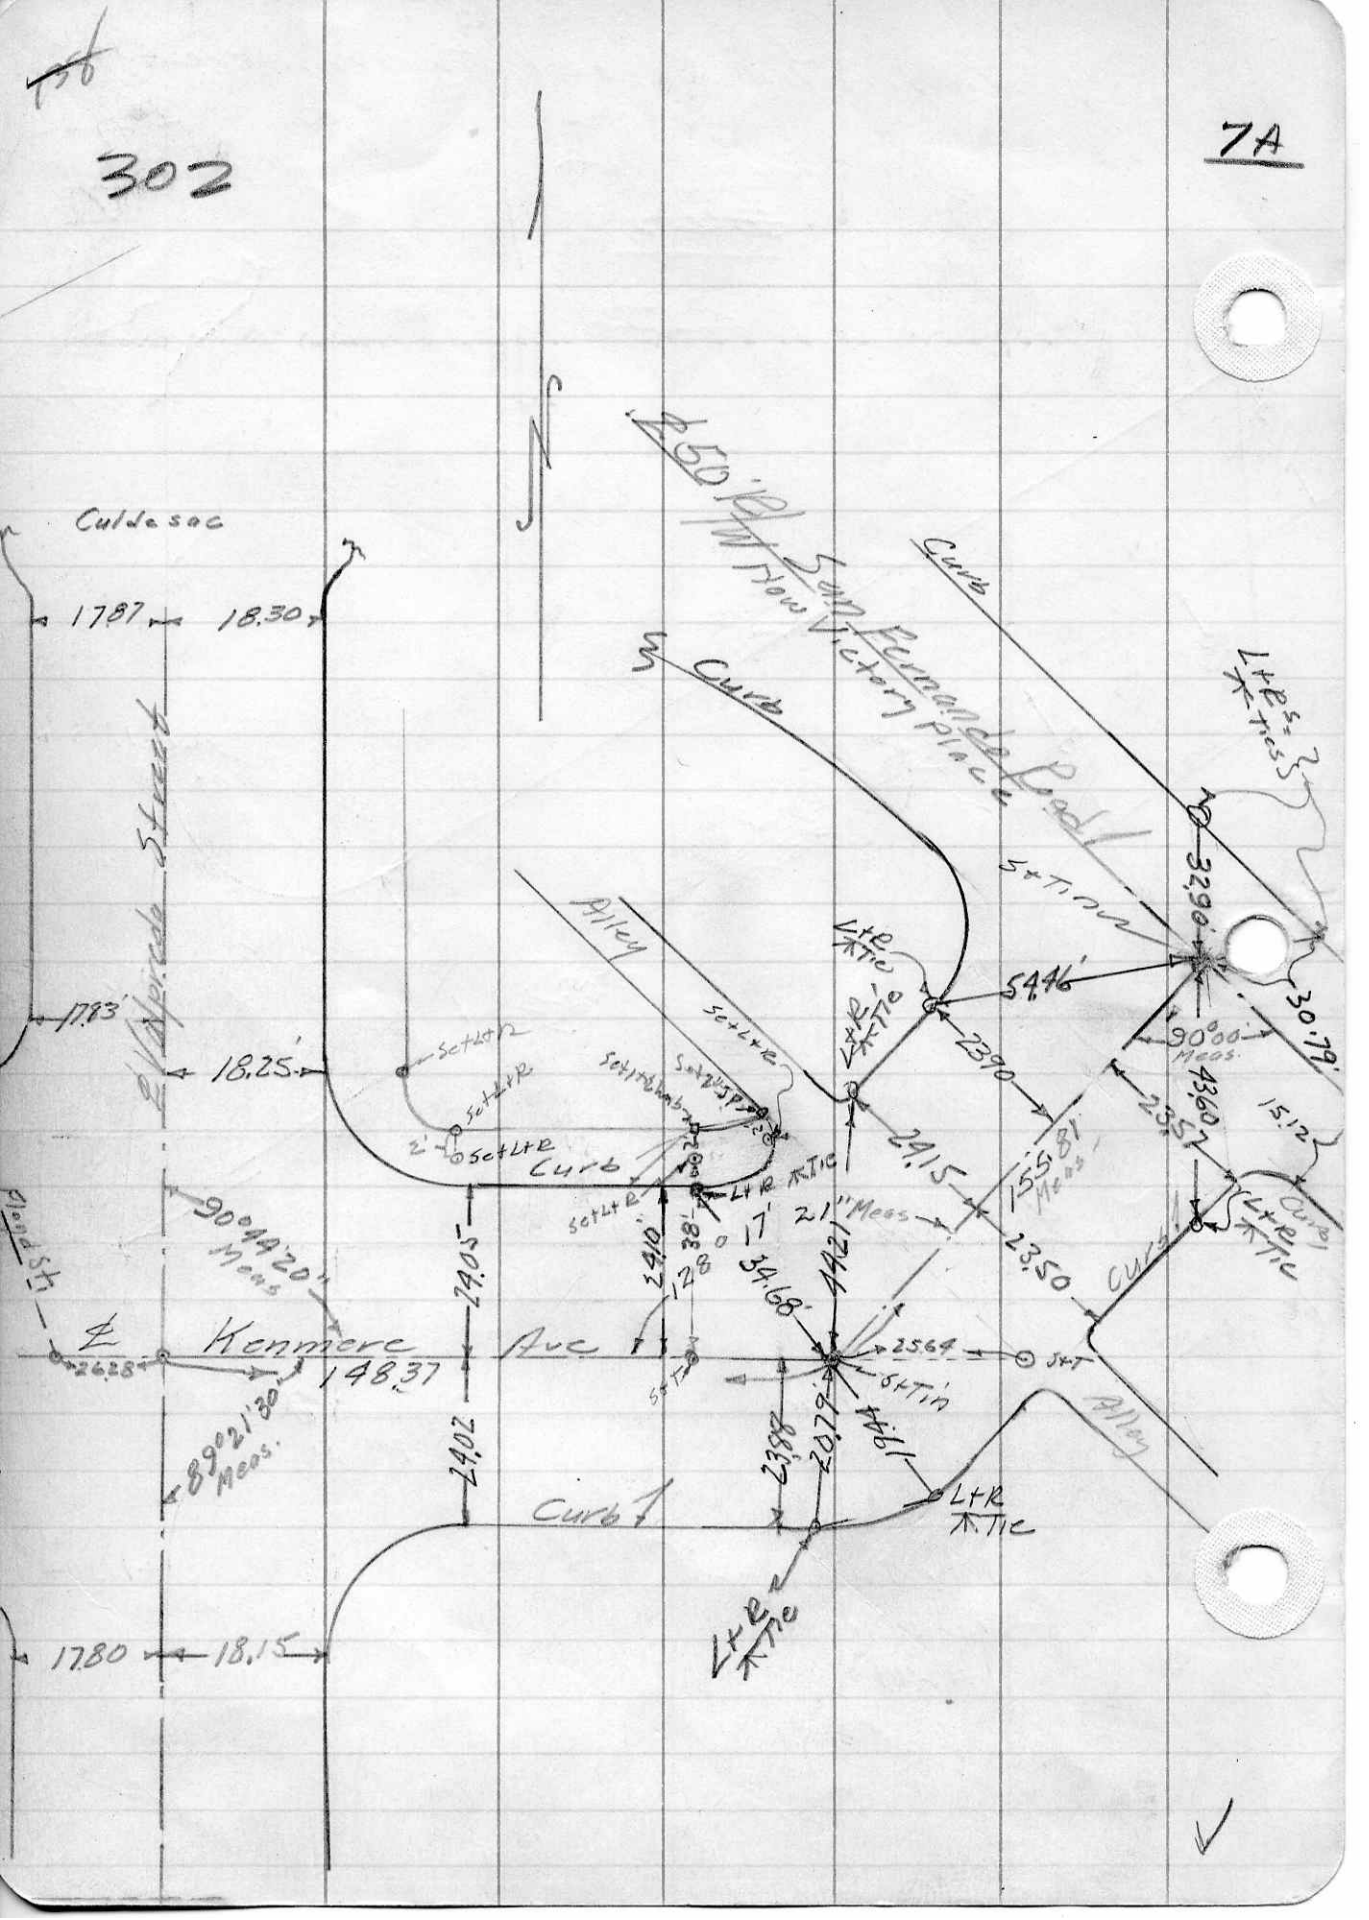
Cul de sac
17.87
18.30
17.93
18.25
Elizabeth Street
Curb
Alley
Curb
Curb
Curb
Curb
Curb
Alley
Set L+R
Set L+R
Set L+R
Set L+R
Set L+R
L+R Tie
L+R Tie
L+R Tie
L+R Tie
L+R Tie
L+R Tie
L+R Tie
Set Lamb
Set 2½" IP
90°49'20" Meas
Plaza St
℄ Kenmore Ave
26.28
148.37
89°21'30" Meas.
24.05
24.02
24.10
12.8
38.0
17
21" Meas
34.68
44.21
25.64
S+T
S+Tin
23.88
20.79
44.61
17.80
18.15
San Fernando Rd
New Victory Place
S+Tin
5.46
23.90
24.15
155.81 Meas
23.50
32.90
90°00' Meas.
43.60
23.57
30.79
15.12
L+R Tie Meas